
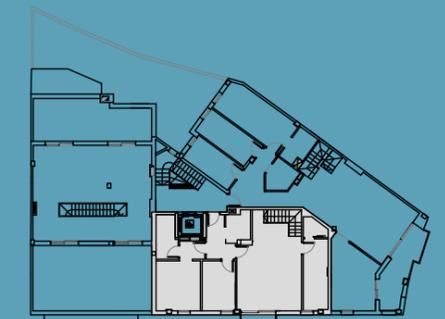


**EDIFICI DE 14 HABITATGES I
APARCAMENT SITUAT AL
CARRER EUGENI D'ORS nÚm
2-8, DE SANT FELIU DE
LLOBREGAT, BARCELONA.**

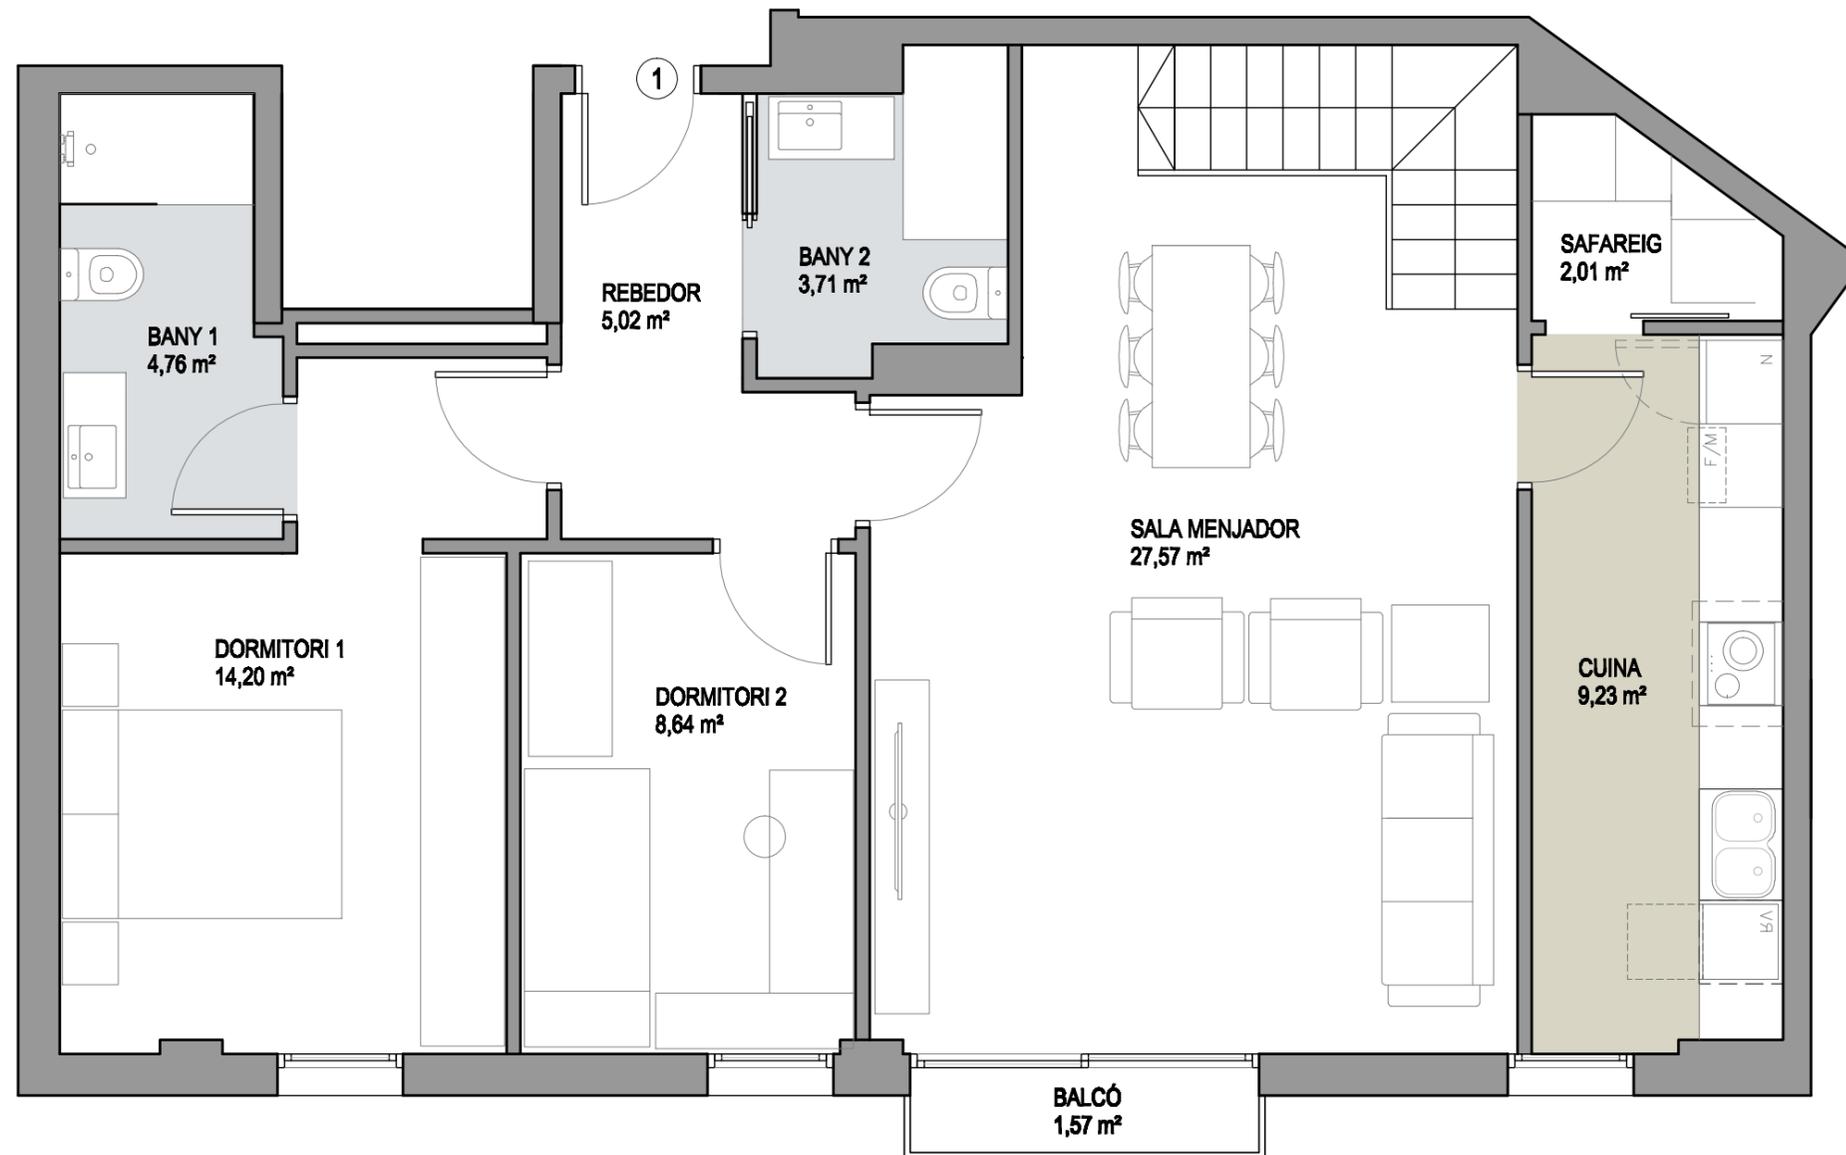

Residencial d'Ors Sant Feliu, S.L.

PLANTA TERCERA

PORTA 1 - DÚPLEX SUPERF.


PLANTA TERCERA

| | |
|---------------|----------------------------|
| REBEDOR | 5,02 m ² |
| BANY 1 | 4,76 m ² (B) |
| BANY 2 | 3,71 m ² (B) |
| DORMITORI-1 | 14,20 m ² (D) |
| DORMITORI-2 | 8,64 m ² (D) |
| SALA-MENJADOR | 27,57 m ² (S-M) |
| CUINA | 9,23 m ² (K) |
| SAFAREIG | 2,01 m ² |


PLANTA SOTA COBERTA

| | |
|-------------------------------|-----------------------------|
| ESPAI SOTA COBERTA | 32,37 m ² |
| ESCALA | 4,05 m ² |
| SUPERFÍCIE ÚTIL: | 111,56 m² |
| SUPERFÍCIE CONSTRUÏDA: | 132,19 m² |

| | |
|------------|----------------------|
| solarium 1 | 35,33 m ² |
| solarium 2 | 12,74 m ² |
| balcó | 1,57 m ² |

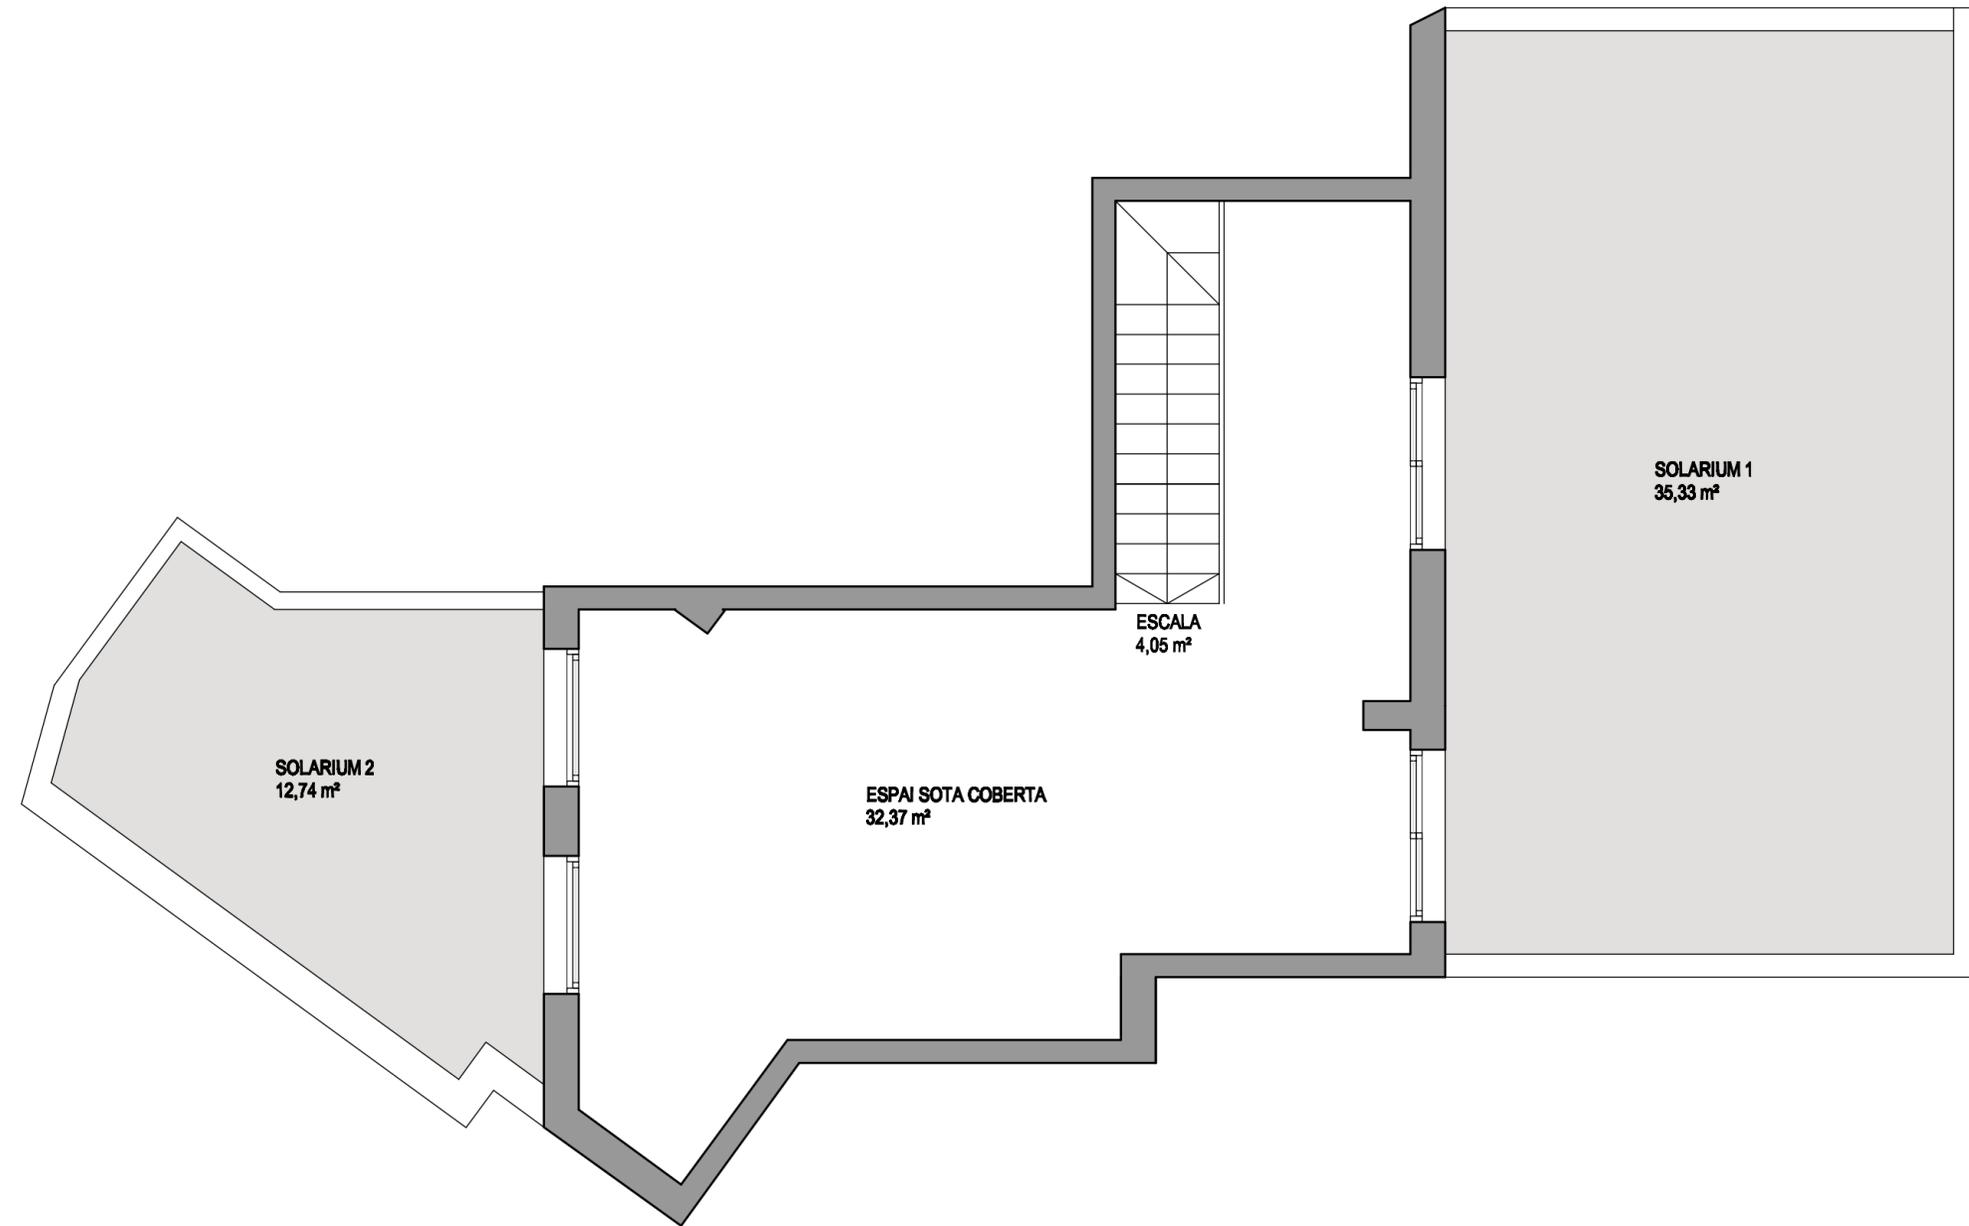

EDIFICI DE 14 HABITATGES I
 APARCAMENT SITUAT AL
 CARRER EUGENI D'ORS núm
 2-8, DE SANT FELIU DE
 LLOBREGAT, BARCELONA.

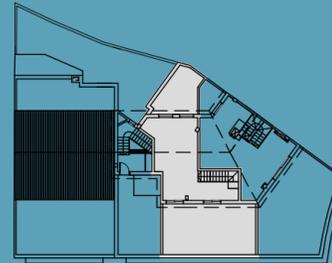

Residencial d'Ors Sant Feliu, S.L.

PLANTA SOTA COBERTA

PORTA 4rt 1 - DÚPLEX SUPERF.

PLANTA QUARTA

| | |
|---------------|----------------|
| REBEDOR | 5,02 m² |
| BANY 1 | 4,76 m² (B) |
| BANY 2 | 3,71 m² (B) |
| DORMITORI-1 | 14,20 m² (D) |
| DORMITORI-2 | 8,64 m² (D) |
| SALA-MENJADOR | 27,57 m² (S-M) |
| CUINA | 9,23 m² (K) |
| SAFAREIG | 2,01 m² |


PLANTA SOTA COBERTA

| | |
|--------------------|----------|
| ESPAI SOTA COBERTA | 32,37 m² |
| ESCALA | 4,05 m² |


SUPERFÍCIE ÚTIL: 111,56 m²
 SUPERFÍCIE CONSTRUÏDA: 132,19 m²

| | |
|------------|----------|
| solarium 1 | 35,33 m² |
| solarium 2 | 12,74 m² |

Documentació promocional, sotmesa a possibles canvis, no constitueix document contractual. Les superfícies i distribucions són les previstes en el projecte, estan sotmeses a possibles modificacions per exigències tècniques, administratives, jurídiques o comercials. Els mobles són orientatius, no part de la vivenda.

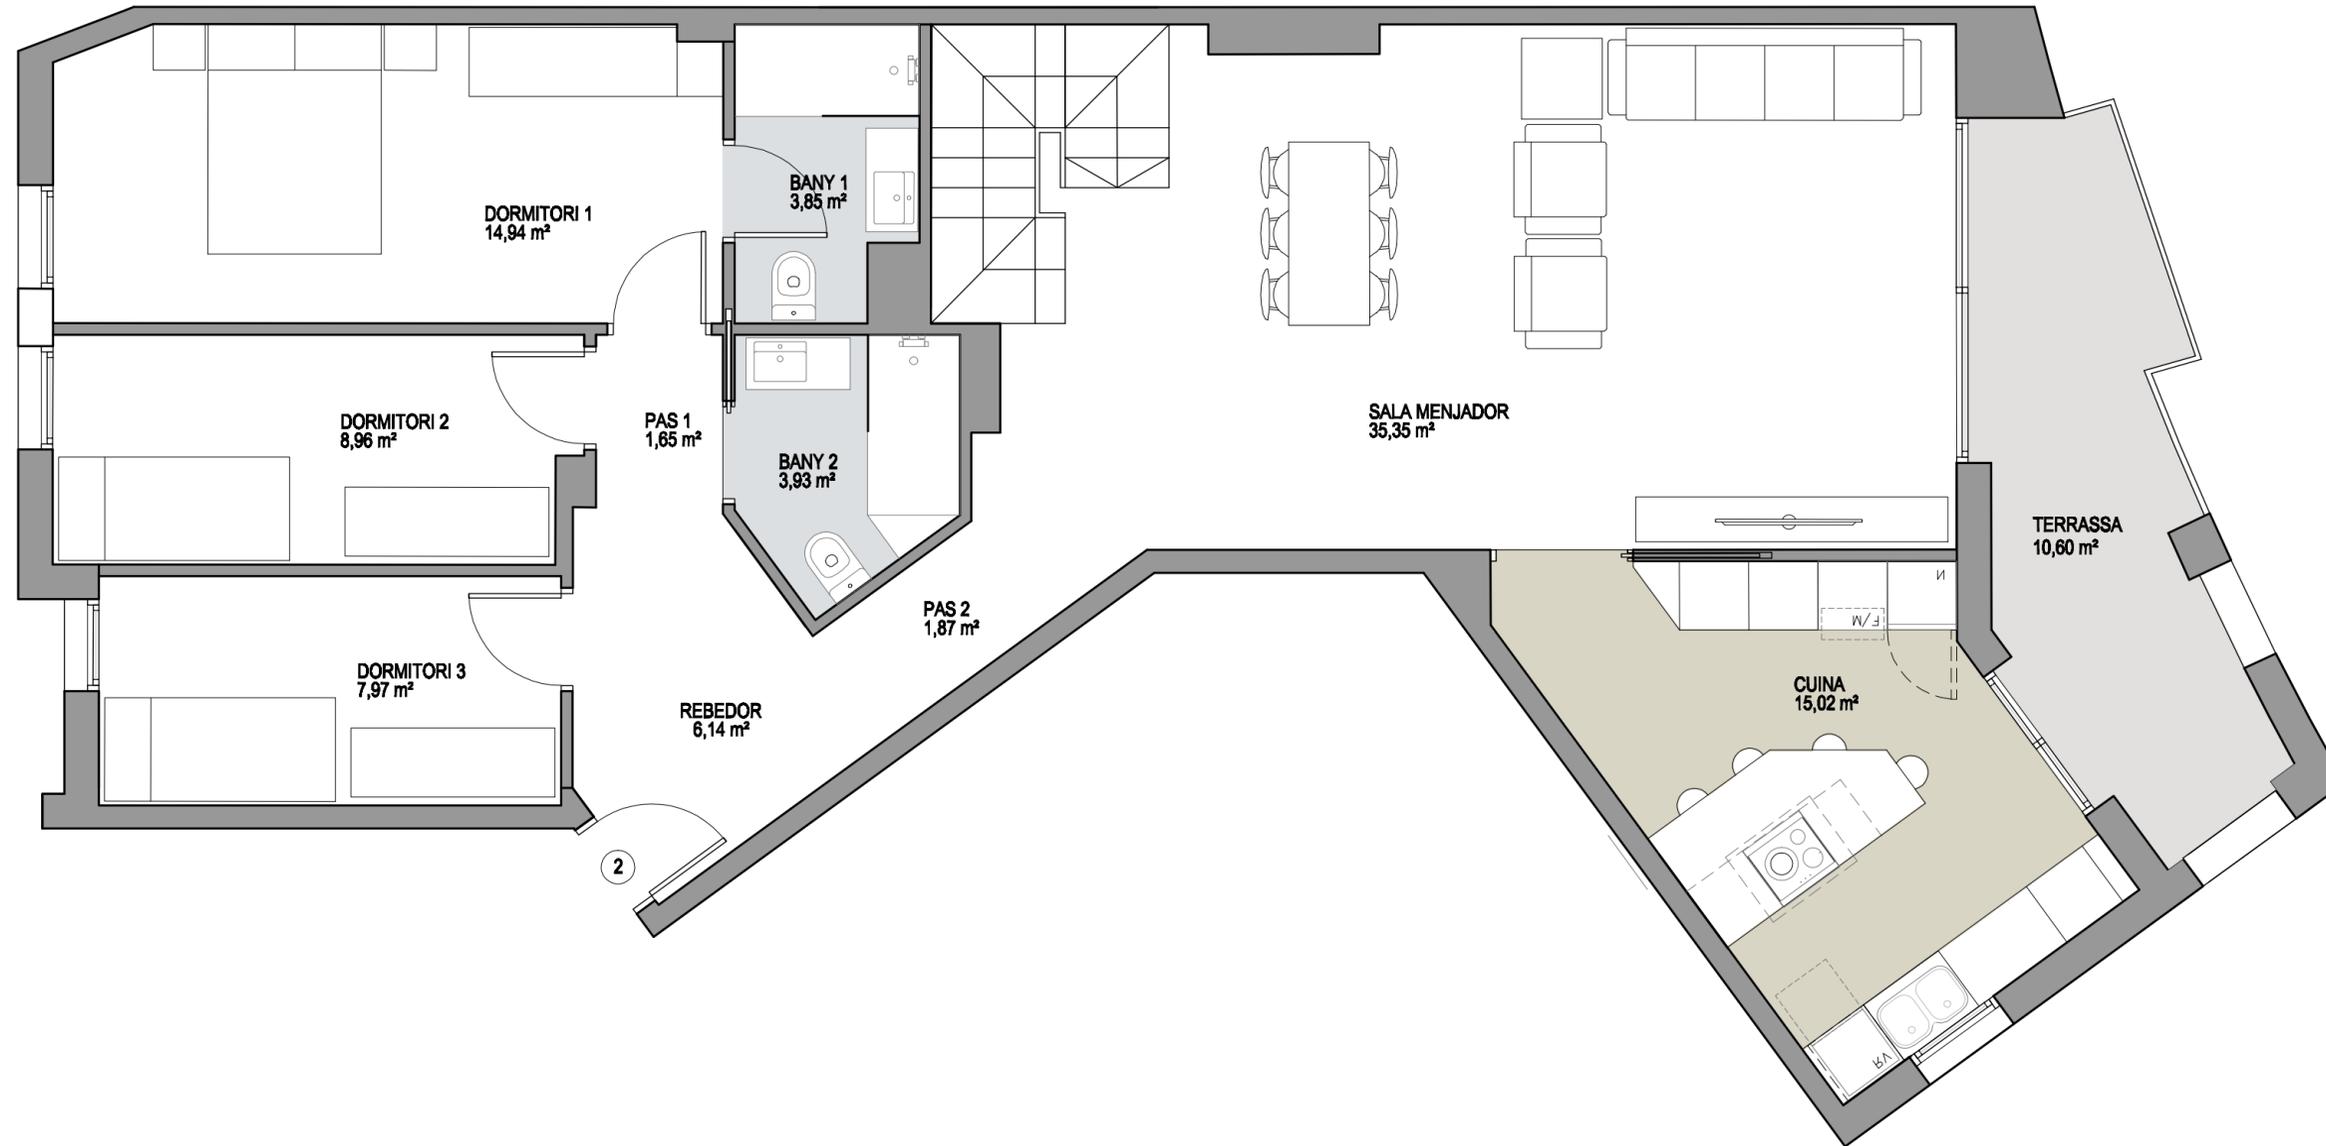

EDIFICI DE 14 HABITATGES I
 APARCAMENT SITUAT AL
 CARRER EUGENI D'ORS núm
 2-8, DE SANT FELIU DE
 LLOBREGAT, BARCELONA.

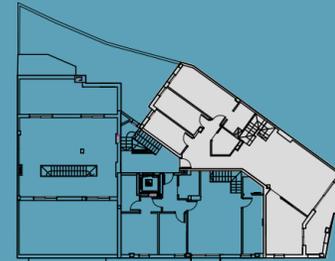

Residencial d'Ors Sant Feliu, S.L.

PLANTA QUARTA




| PORTA 2 - DÚPLEX | SUPERF. |
|------------------|----------------|
| REBEDOR | 6,14 m² |
| BANY 1 | 3,85 m² (B) |
| BANY 2 | 3,93 m² (B) |
| PAS 1 | 1,65 m² |
| PAS 2 | 1,87 m² |
| DORMITORI-1 | 14,94 m² (D) |
| DORMITORI-2 | 8,96 m² (D) |
| DORMITORI-3 | 7,97 m² (D) |
| SALA-MENJADOR | 35,35 m² (S-M) |
| CUINA | 15,02 m² (K) |

PLANTA SOTA COBERTA

| | |
|-------------------------------|------------------|
| ESPAI SOTA COBERTA | 36,46 m² |
| ESCALA | 4,16 m² |
| SUPERFÍCIE ÚTIL: | 140,30 m² |
| SUPERFÍCIE CONSTRUÏDA: | 176,82 m² |
| terrassa | 10,60 m² |
| solarium 1 | 45,68 m² |
| solarium 2 | 4,51 m² |

Documentació promocional, sotmesa a possibles canvis, no constitueix document contractual. Les superfícies i distribucions són les previstes en el projecte, estan sotmeses a possibles modificacions per exigències tècniques, administratives, jurídiques o comercials. Els mobles són orientatius, no part de la vivenda.

EDIFICI DE 14 HABITATGES I
 APARCAMENT SITUAT AL
 CARRER EUGENI D'ORS núm
 2-8, DE SANT FELIU DE
 LLOBREGAT, BARCELONA.

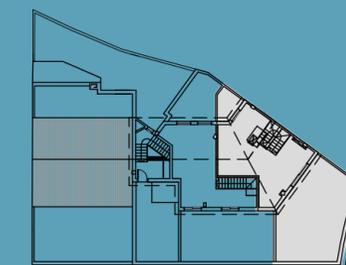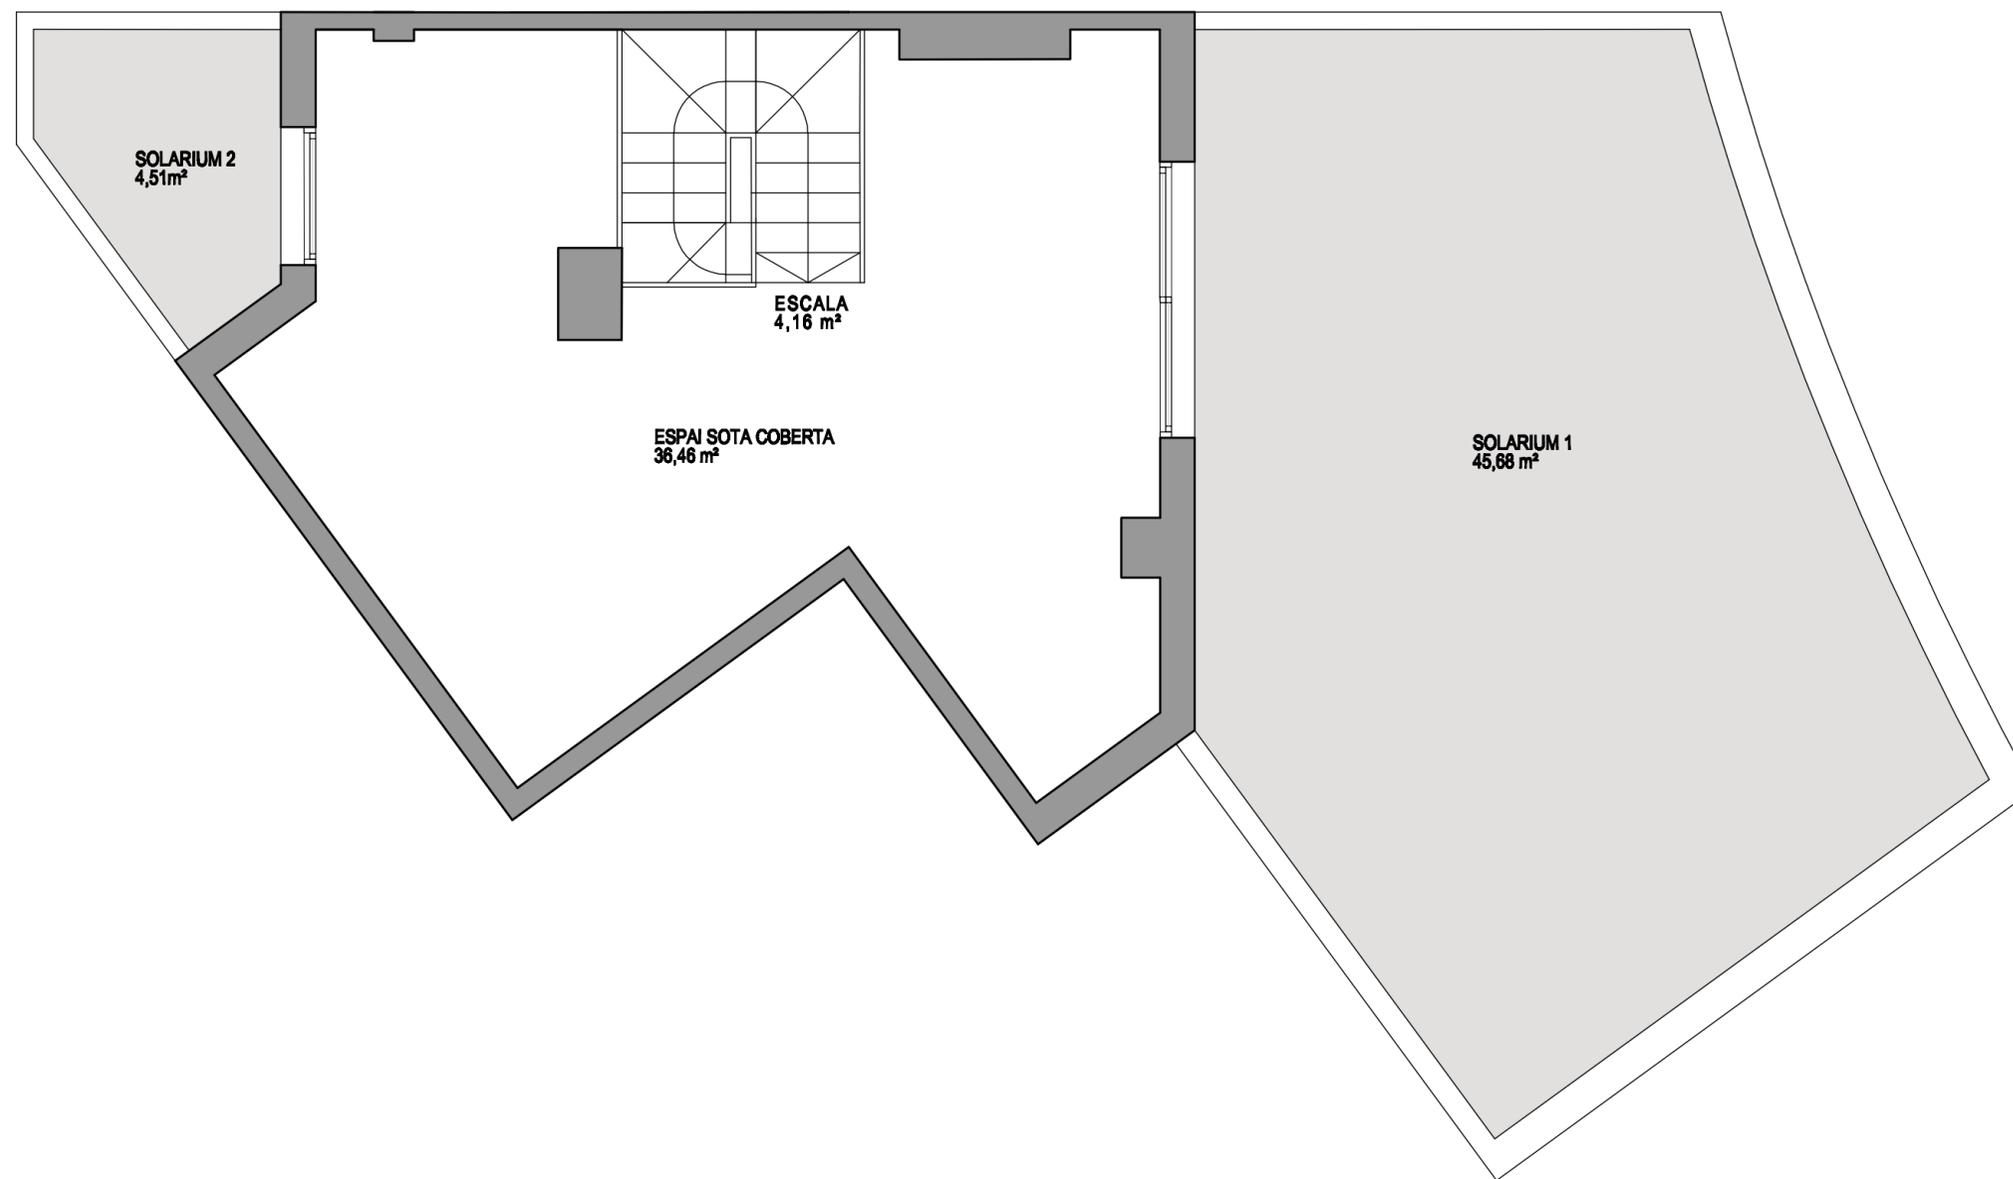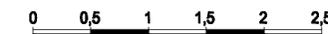

Residencial d'Ors Sant Feliu, S.L.

PLANTA SOTA COBERTA

PORTA 2- DÚPLEX SUPERF.

PLANTA QUARTA

| | |
|---------------|----------------|
| REBEDOR | 6,14 m² |
| BANY 1 | 3,85 m² (B) |
| BANY 2 | 3,93 m² (B) |
| PAS 1 | 1,65 m² |
| PAS 2 | 1,87 m² |
| DORMITORI-1 | 14,94 m² (D) |
| DORMITORI-2 | 8,96 m² (D) |
| DORMITORI-3 | 7,97 m² (D) |
| SALA-MENJADOR | 35,35 m² (S-M) |
| CUINA | 15,02 m² (K) |

PLANTA SOTA COBERTA

| | |
|--------------------|----------|
| ESPAI SOTA COBERTA | 36,46 m² |
| ESCALA | 4,16 m² |

SUPERFÍCIE ÚTIL: 140,30 m²
 SUPERFÍCIE CONSTRUÏDA: 176,82 m²

| | |
|------------|----------|
| solarium 1 | 45,68 m² |
| solarium 2 | 4,51 m² |

Documentació promocional, sotmesa a possibles canvis, no constitueix document contractual. Les superfícies i distribucions són les previstes en el projecte, estan sotmeses a possibles modificacions per exigències tècniques, administratives, jurídiques o comercials. Els mobles són orientatius, no part de la vivenda.