


# RESIDENCIAL SANT LLORENÇ

Carrer Sant Llorenç 45  
Sant Feliu de Llobregat



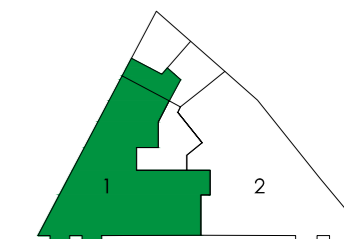


Carrer Sant Llorenç

PLANTA PRIMERA

PORTA 1

SUPERFÍCIE ÚTIL:	77,85 m <sup>2</sup>
SUPERFÍCIE CONSTRUÏDA:	98,82 m <sup>2</sup>
terrassa 1	8,01 m <sup>2</sup>
terrassa 2	6,64 m <sup>2</sup>

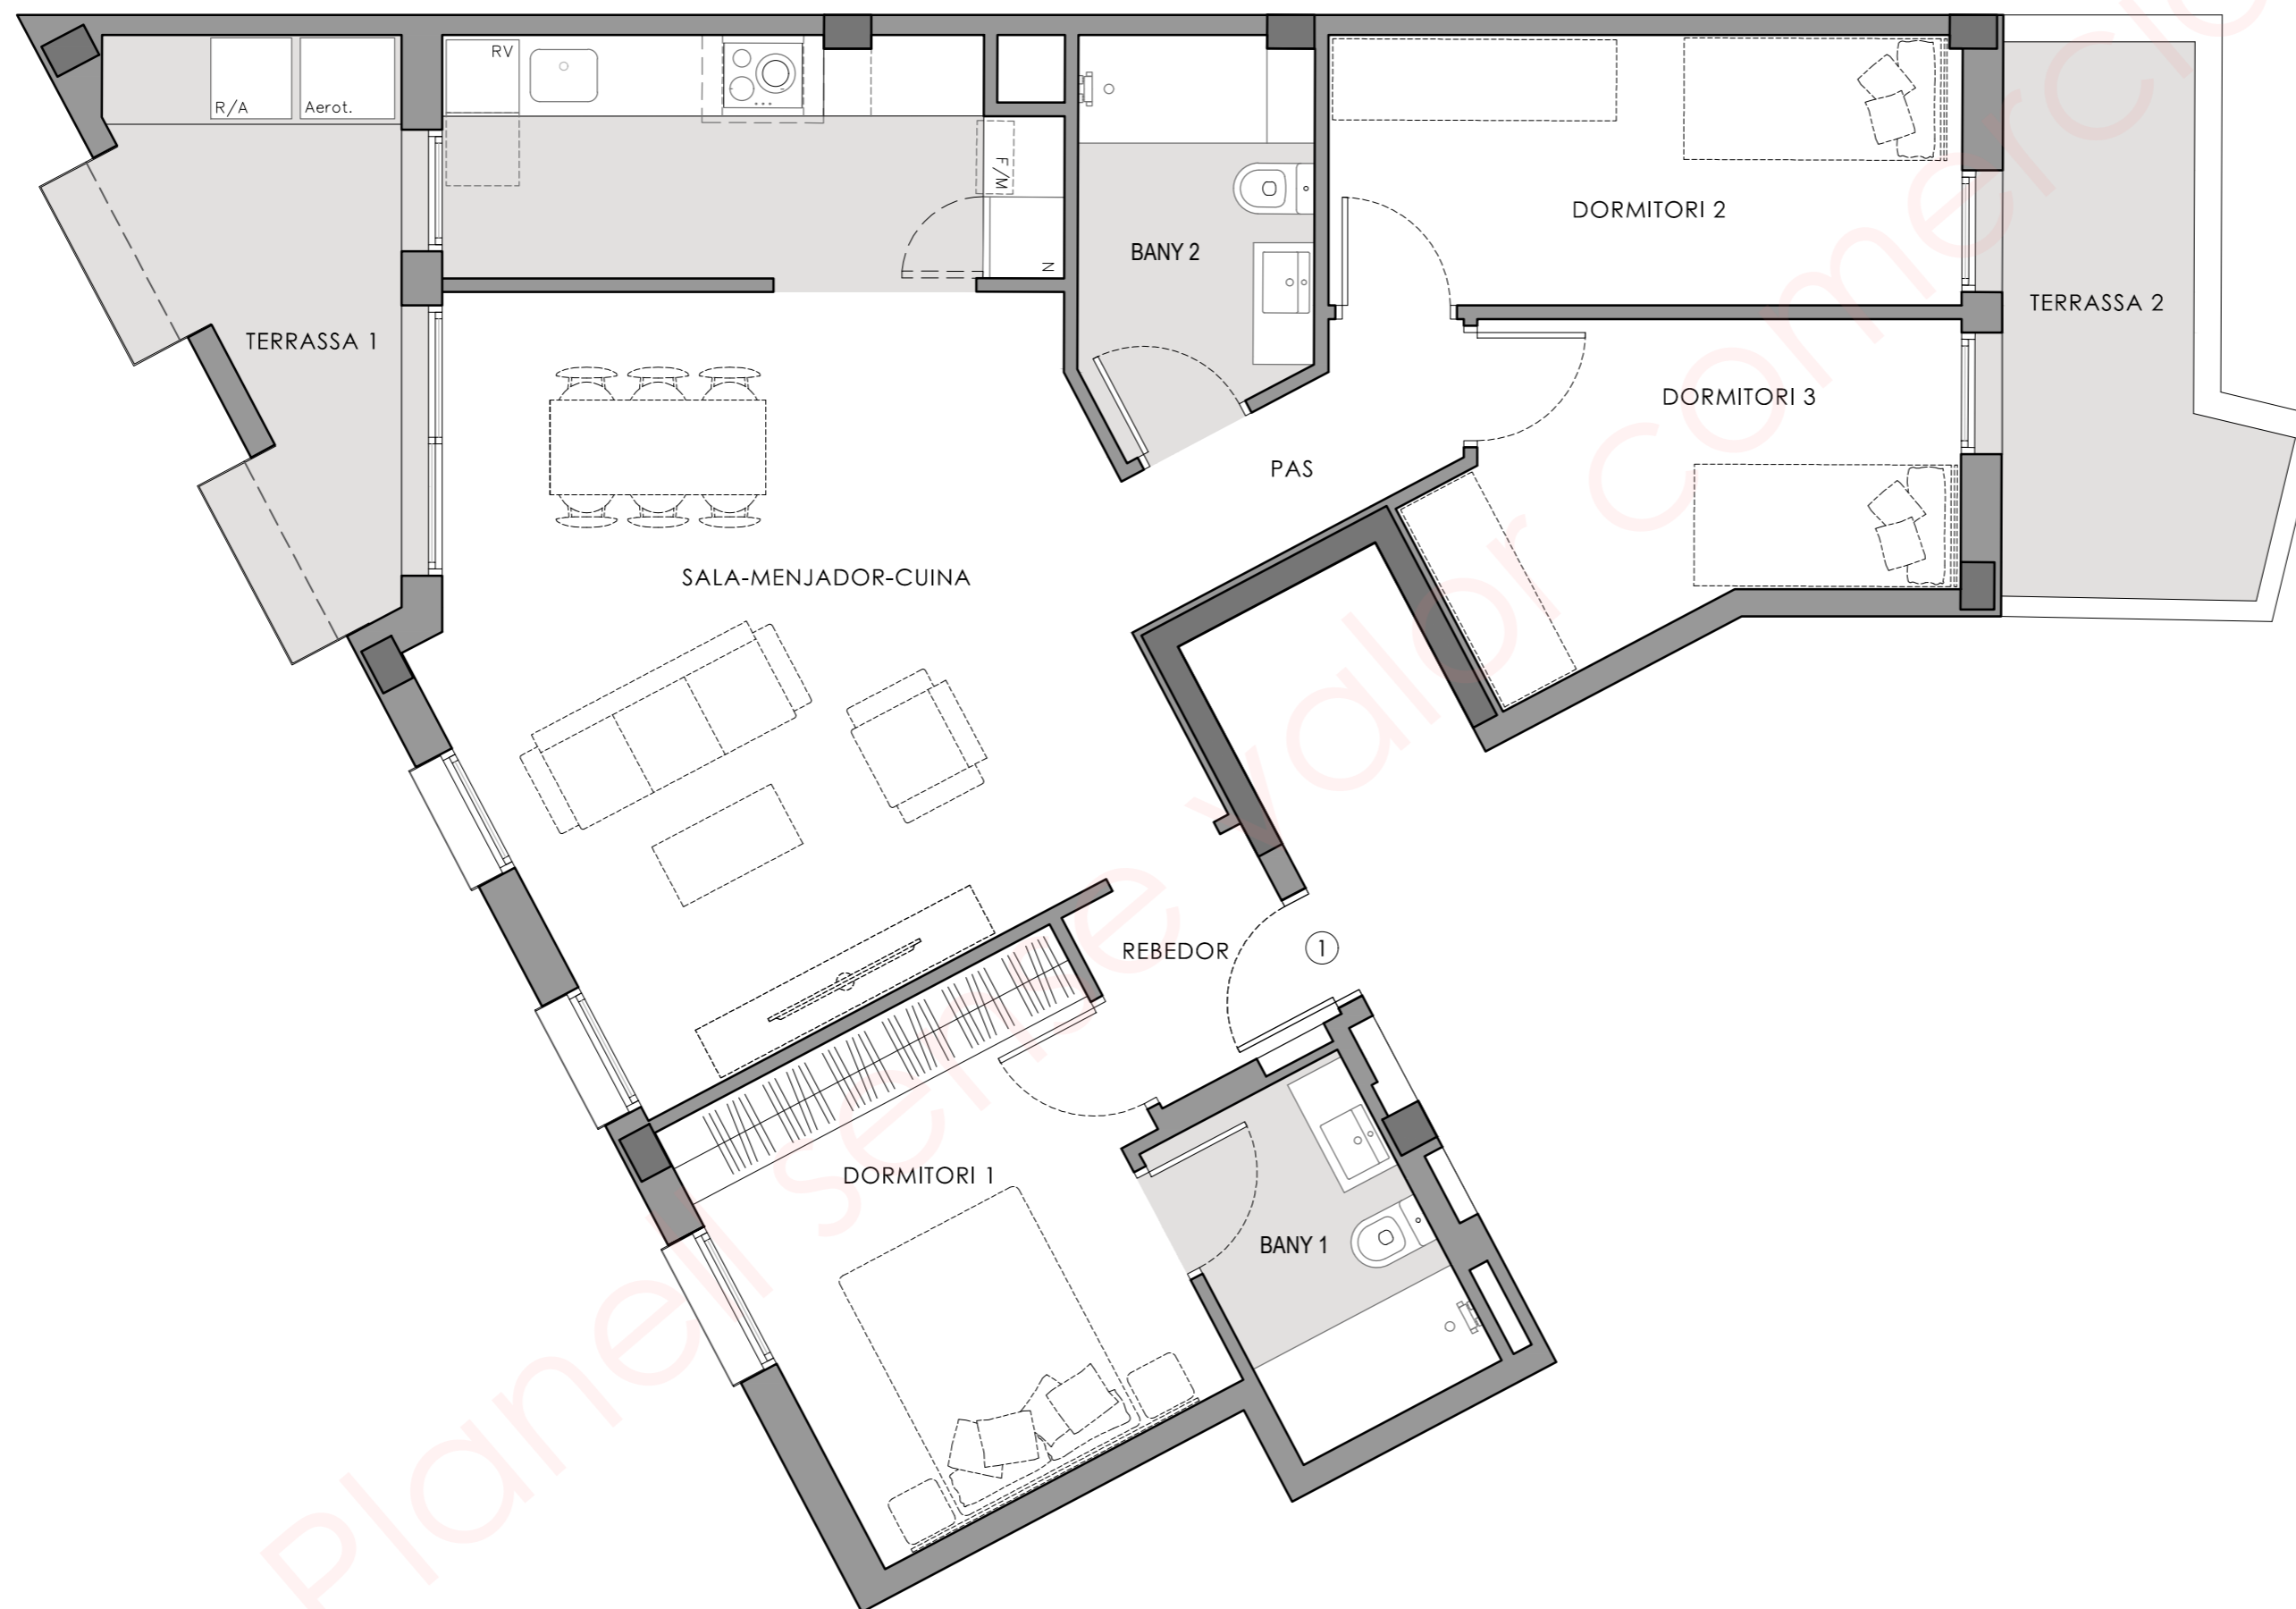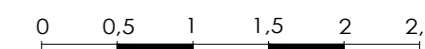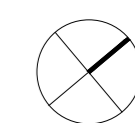

REBEDOR	2,42 m <sup>2</sup>
PAS	2,79 m <sup>2</sup>
BANY 1	4,31 m <sup>2</sup>
BANY 2	4,87 m <sup>2</sup>
DORMITORI 1	11,47 m <sup>2</sup>
DORMITORI 2	9,37 m <sup>2</sup>
DORMITORI 3	8,52 m <sup>2</sup>
SALA-MENJADOR-CUINA	34,10 m <sup>2</sup>

Documentació promocional, sotmesa a possibles canvis, no constitueix document contractual. Les superfícies i distribucions són les previstes en el projecte, estan sotmeses a possibles modificacions per exigències tècniques, administratives, jurídiques o comercials. Els mobles són orientatius, no part de la vivenda.

