


RESIDENCIAL SANT LLORENÇ

Carrer Sant Llorenç 45
Sant Feliu de Llobregat

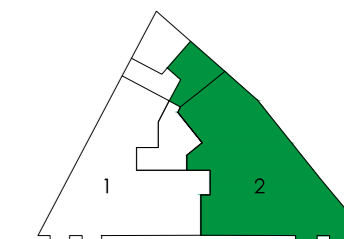


Carrer Sant Llorenç


PLANTA PRIMERA

PORTA 2

SUPERFÍCIE ÚTIL:	87,85 m ²
SUPERFÍCIE CONSTRUÏDA:	110,90 m ²
terrassa 1	9,66 m ²
terrassa 2	10,80 m ²

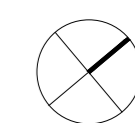

0 0,5 1 1,5 2 2,5

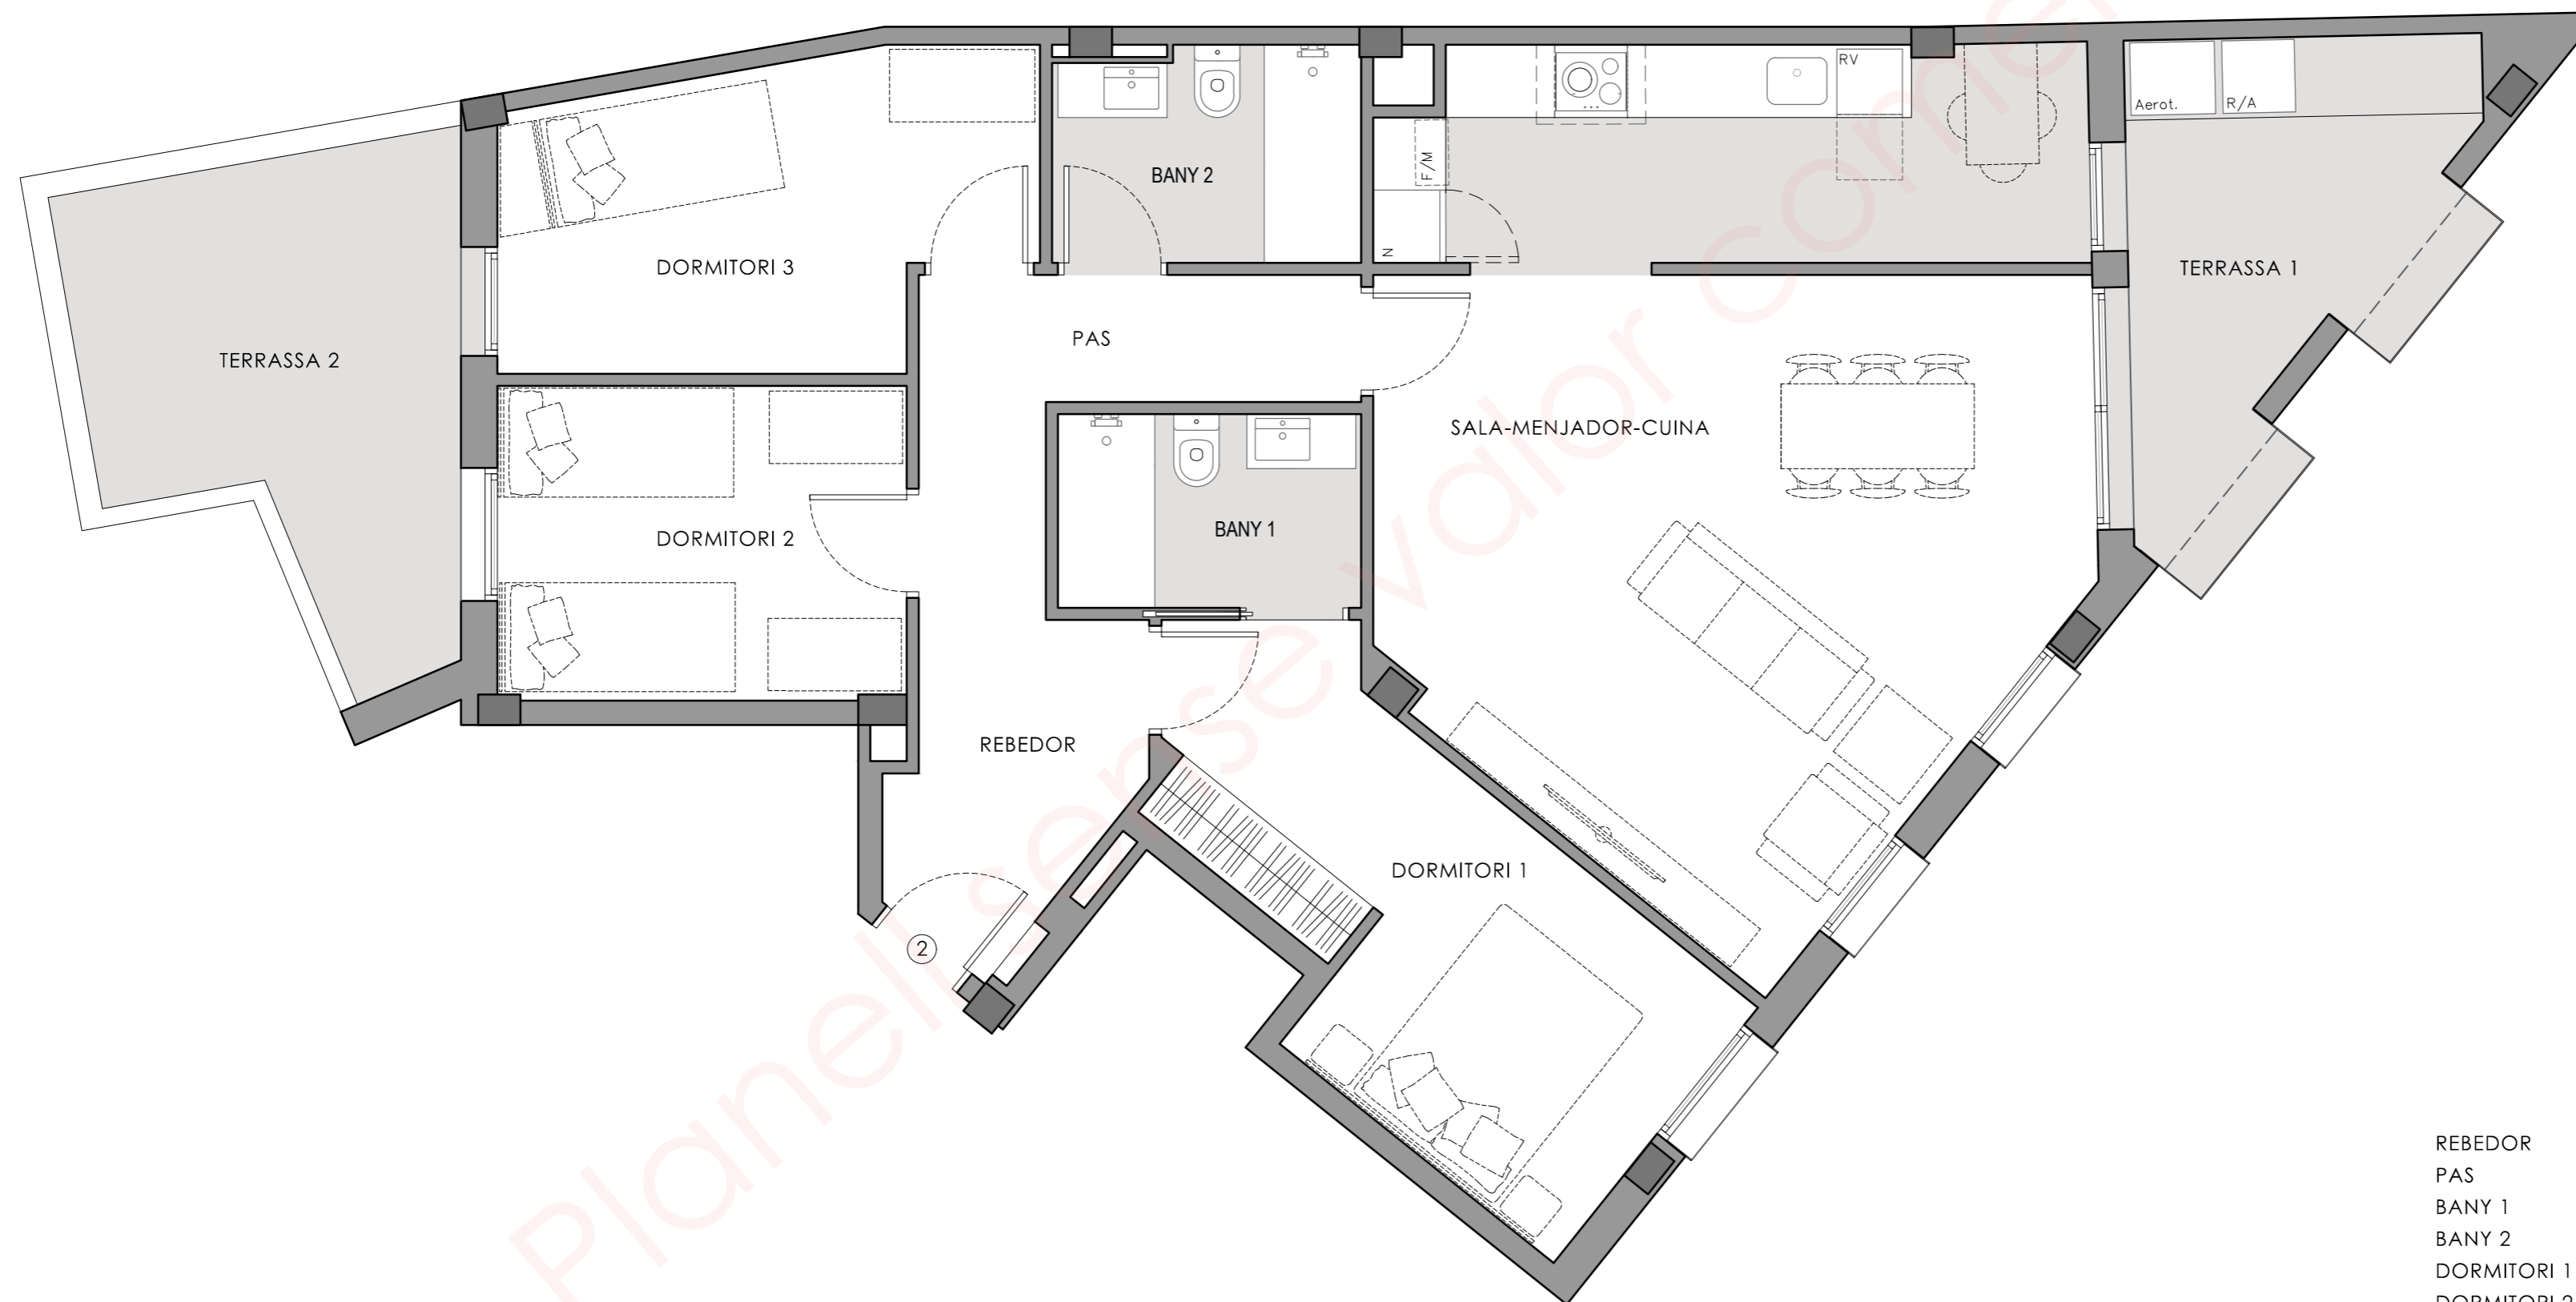

REBEDOR	4,81 m ²
PAS	5,72 m ²
BANY 1	4,00 m ²
BANY 2	4,44 m ²
DORMITORI 1	12,80 m ²
DORMITORI 2	8,76 m ²
DORMITORI 3	10,26 m ²
SALA-MENJADOR-CUINA	37,06 m ²

Documentació promocional, sotmesa a possibles canvis, no constitueix document contractual. Les superfícies i distribucions són les previstes en el projecte, estan sotmeses a possibles modificacions per exigències tècniques, administratives, jurídiques o comercials. Els mobles són orientatius, no part de la vivenda.