


RESIDENCIAL SANT LLORENÇ

Carrer Sant Llorenç 45
Sant Feliu de Llobregat

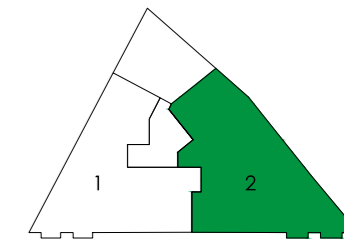


Carrer Sant Llorenç


PLANTA SEGONA

PORTA 2

SUPERFÍCIE ÚTIL:	88,70 m ²
SUPERFÍCIE CONSTRUÏDA:	167,88 m ²
espai sotacoberta	45,83 m ²
terrassa 1	9,66 m ²
terrassa 2	51,31 m ²

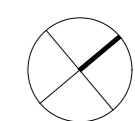

0 0,5 1 1,5 2 2,5

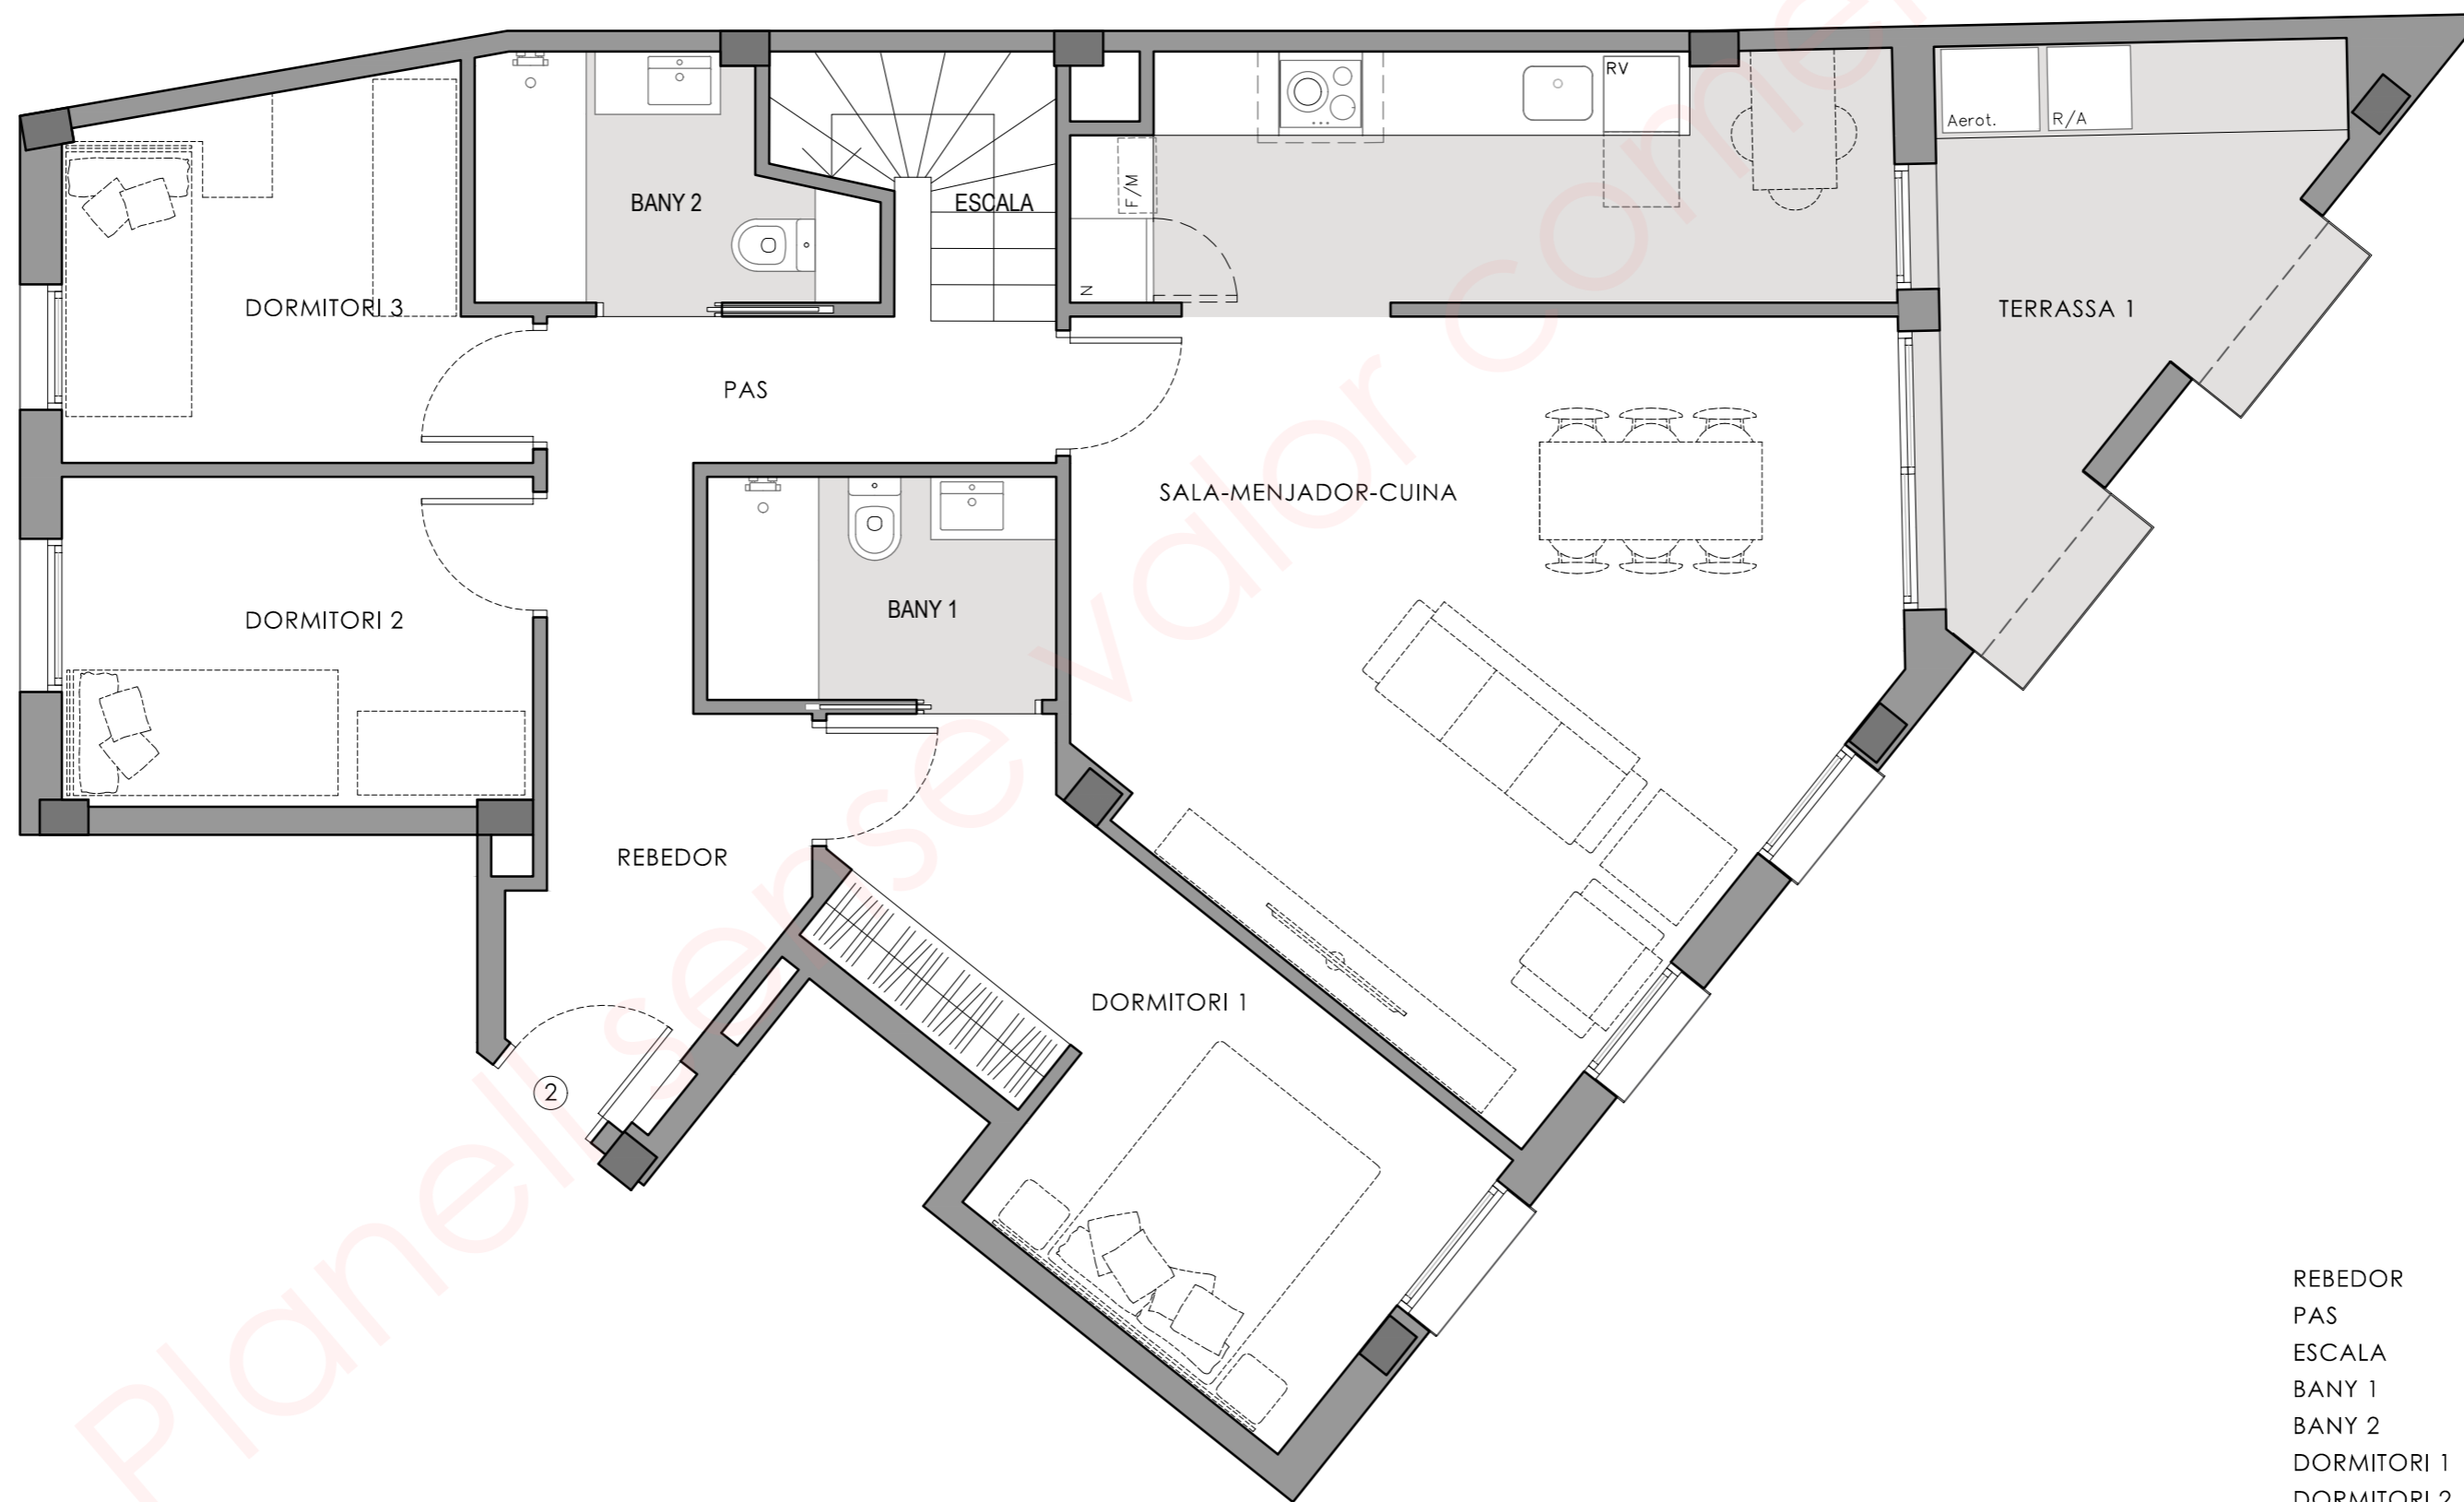

REBEDOR	4,81 m ²
PAS	5,70 m ²
ESCALA	3,94 m ²
BANY 1	4,00 m ²
BANY 2	4,33 m ²
DORMITORI 1	12,80 m ²
DORMITORI 2	7,97 m ²
DORMITORI 3	8,09 m ²
SALA-MENJADOR-CUINA	37,06 m ²