


# RESIDENCIAL SANT LLORENÇ

Carrer Sant Llorenç 45  
Sant Feliu de Llobregat



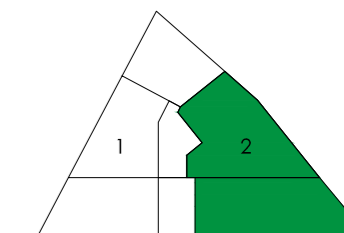


Carrer Sant Llorenç

## PLANTA SOTACOBERTA

PORTA 2

SUPERFÍCIE ÚTIL:	88,70 m <sup>2</sup>
SUPERFÍCIE CONSTRUÏDA:	167,88 m <sup>2</sup>
espai sotacoberta	45,83 m <sup>2</sup>
terrassa 1	9,66 m <sup>2</sup>
terrassa 2	51,31 m <sup>2</sup>

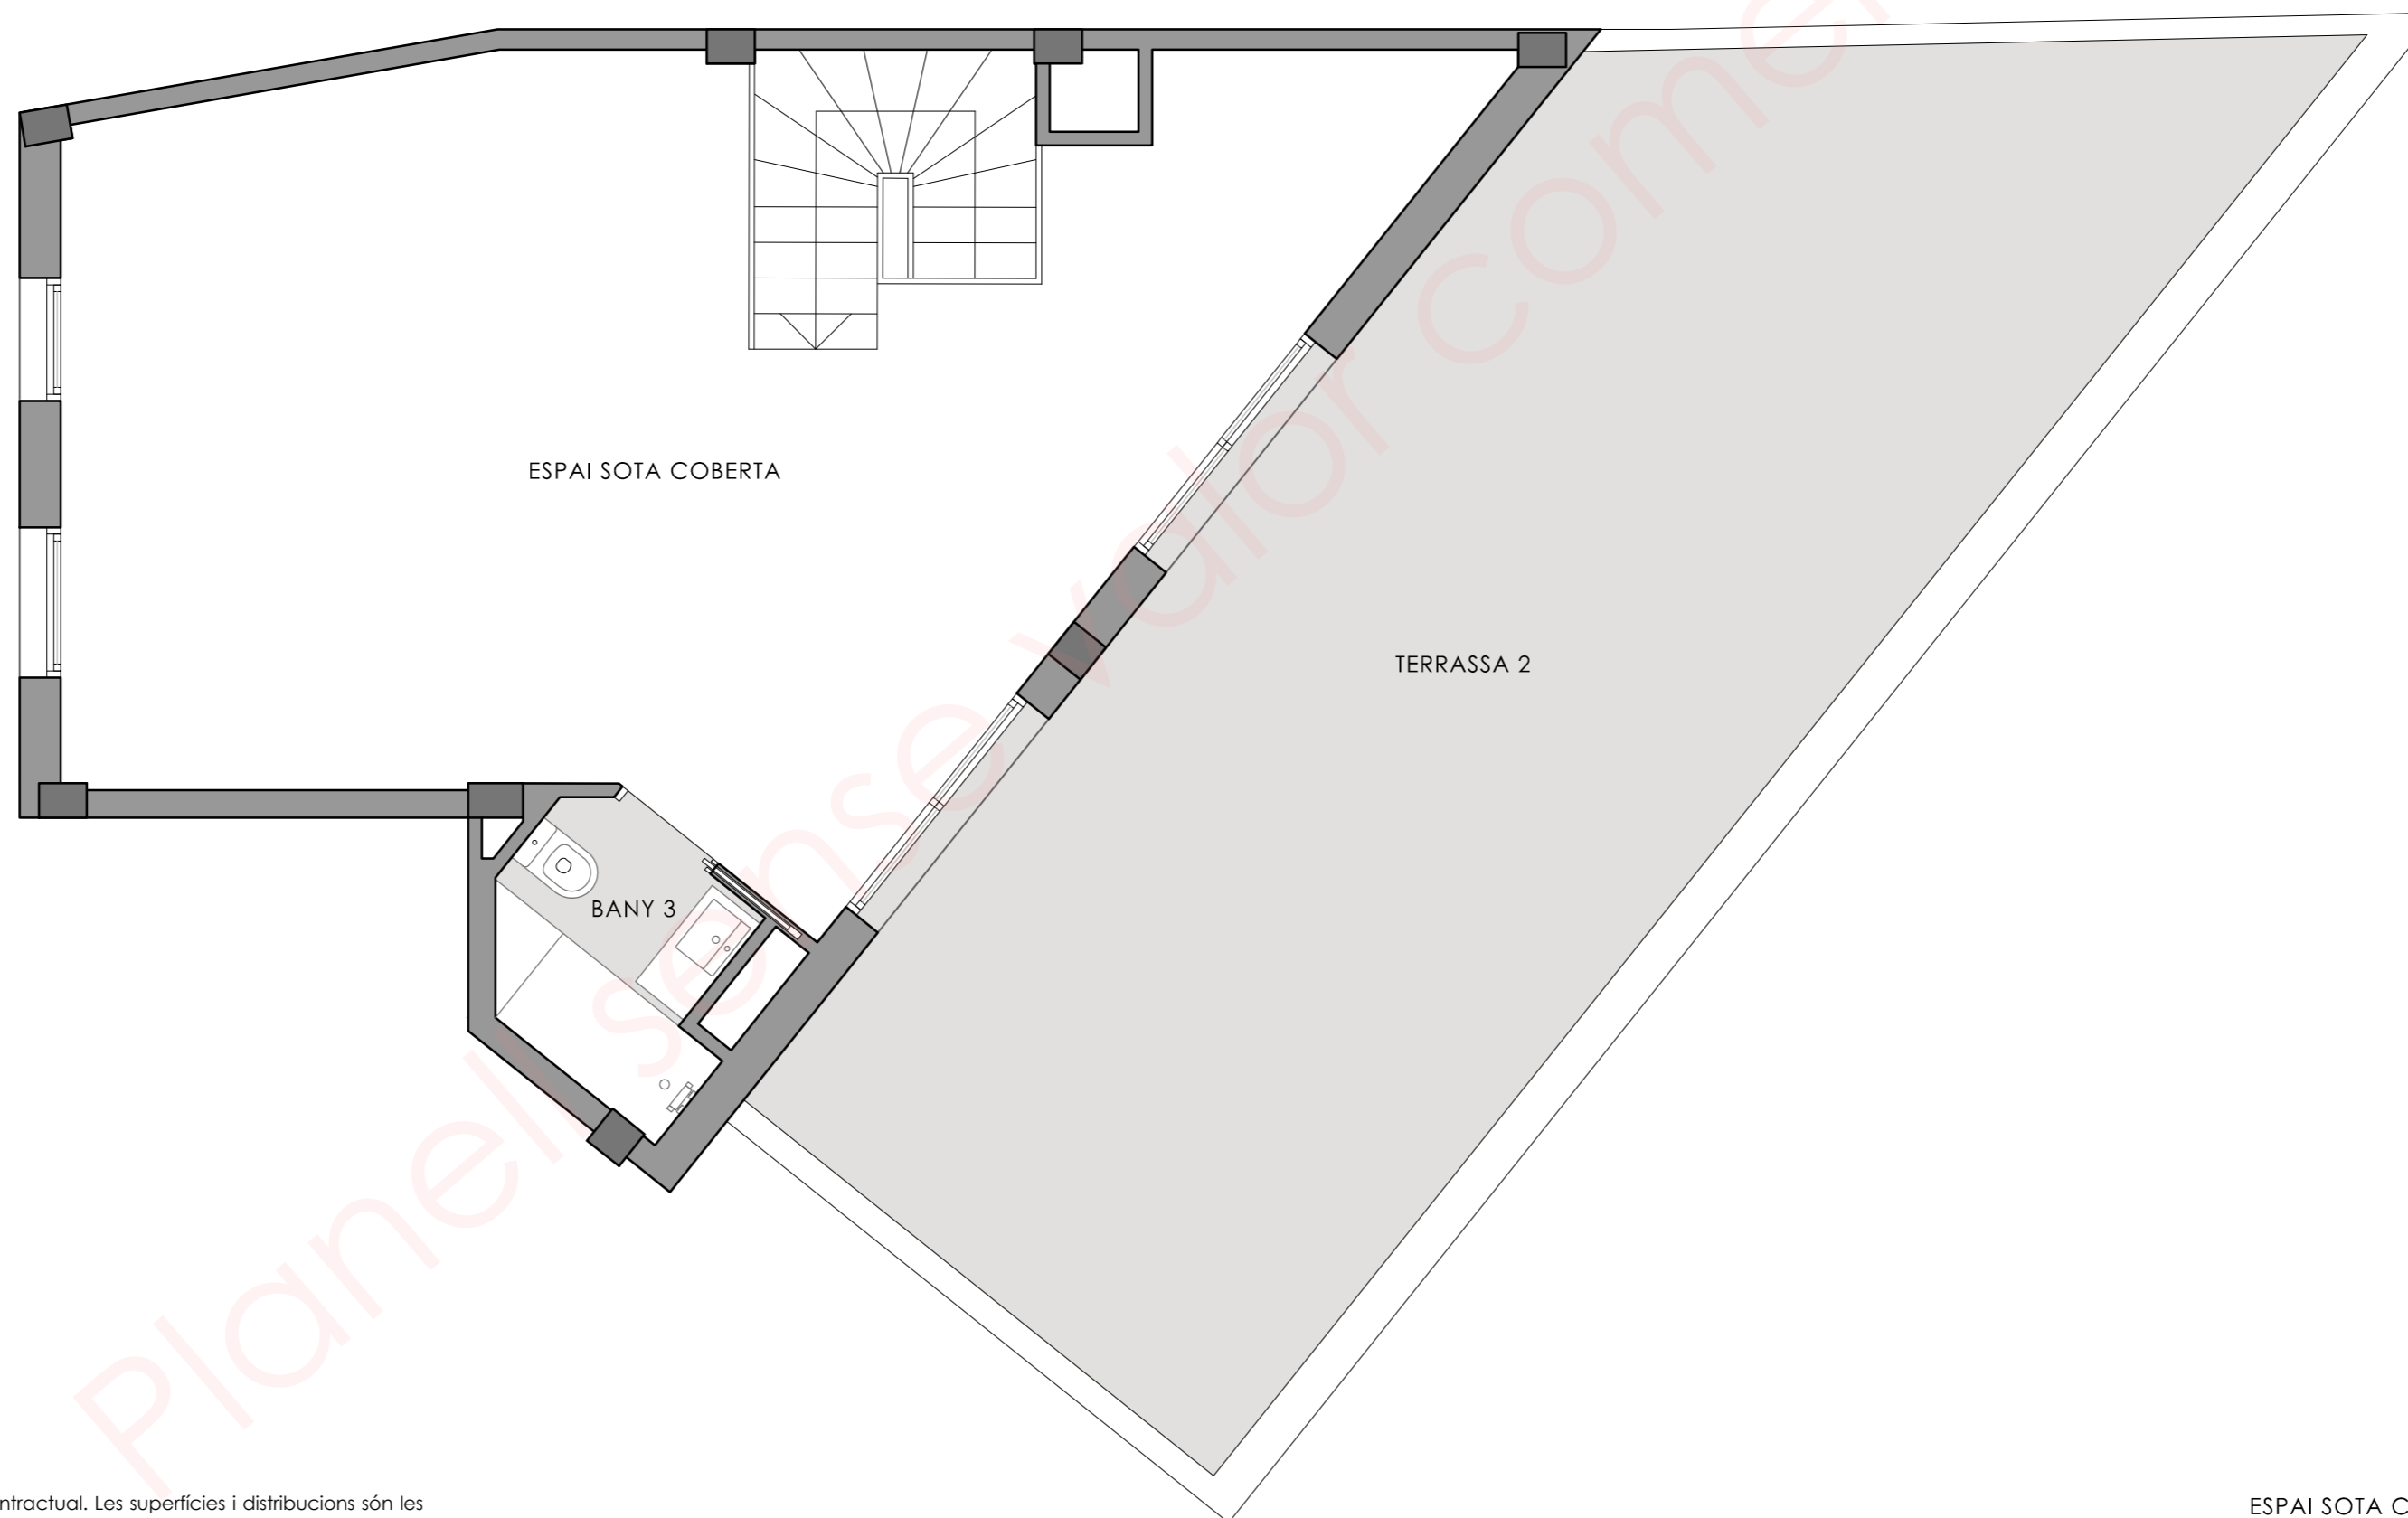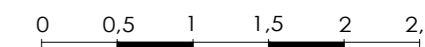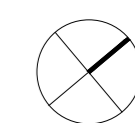

ESPAI SOTA COBERTA 42,80 m<sup>2</sup>  
BANY 3 3,13 m<sup>2</sup>

Documentació promocional, sotmesa a possibles canvis, no constitueix document contractual. Les superfícies i distribucions són les previstes en el projecte, estan sotmeses a possibles modificacions per exigències tècniques, administratives, jurídiques o comercials. Els mobles són orientatius, no part de la vivenda.

