


RESIDENCIAL SANT LLORENÇ

Carrer Sant Llorenç 45
Sant Feliu de Llobregat



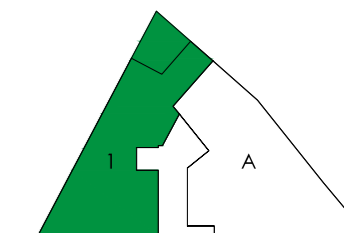


Carrer Sant Llorenç

PLANTA BAIXA

PORTA 1

SUPERFÍCIE ÚTIL:	76,89 m ²
SUPERFÍCIE CONSTRUÏDA:	97,58 m ²
terrassa 1	5,38 m ²
pati	11,55 m ²

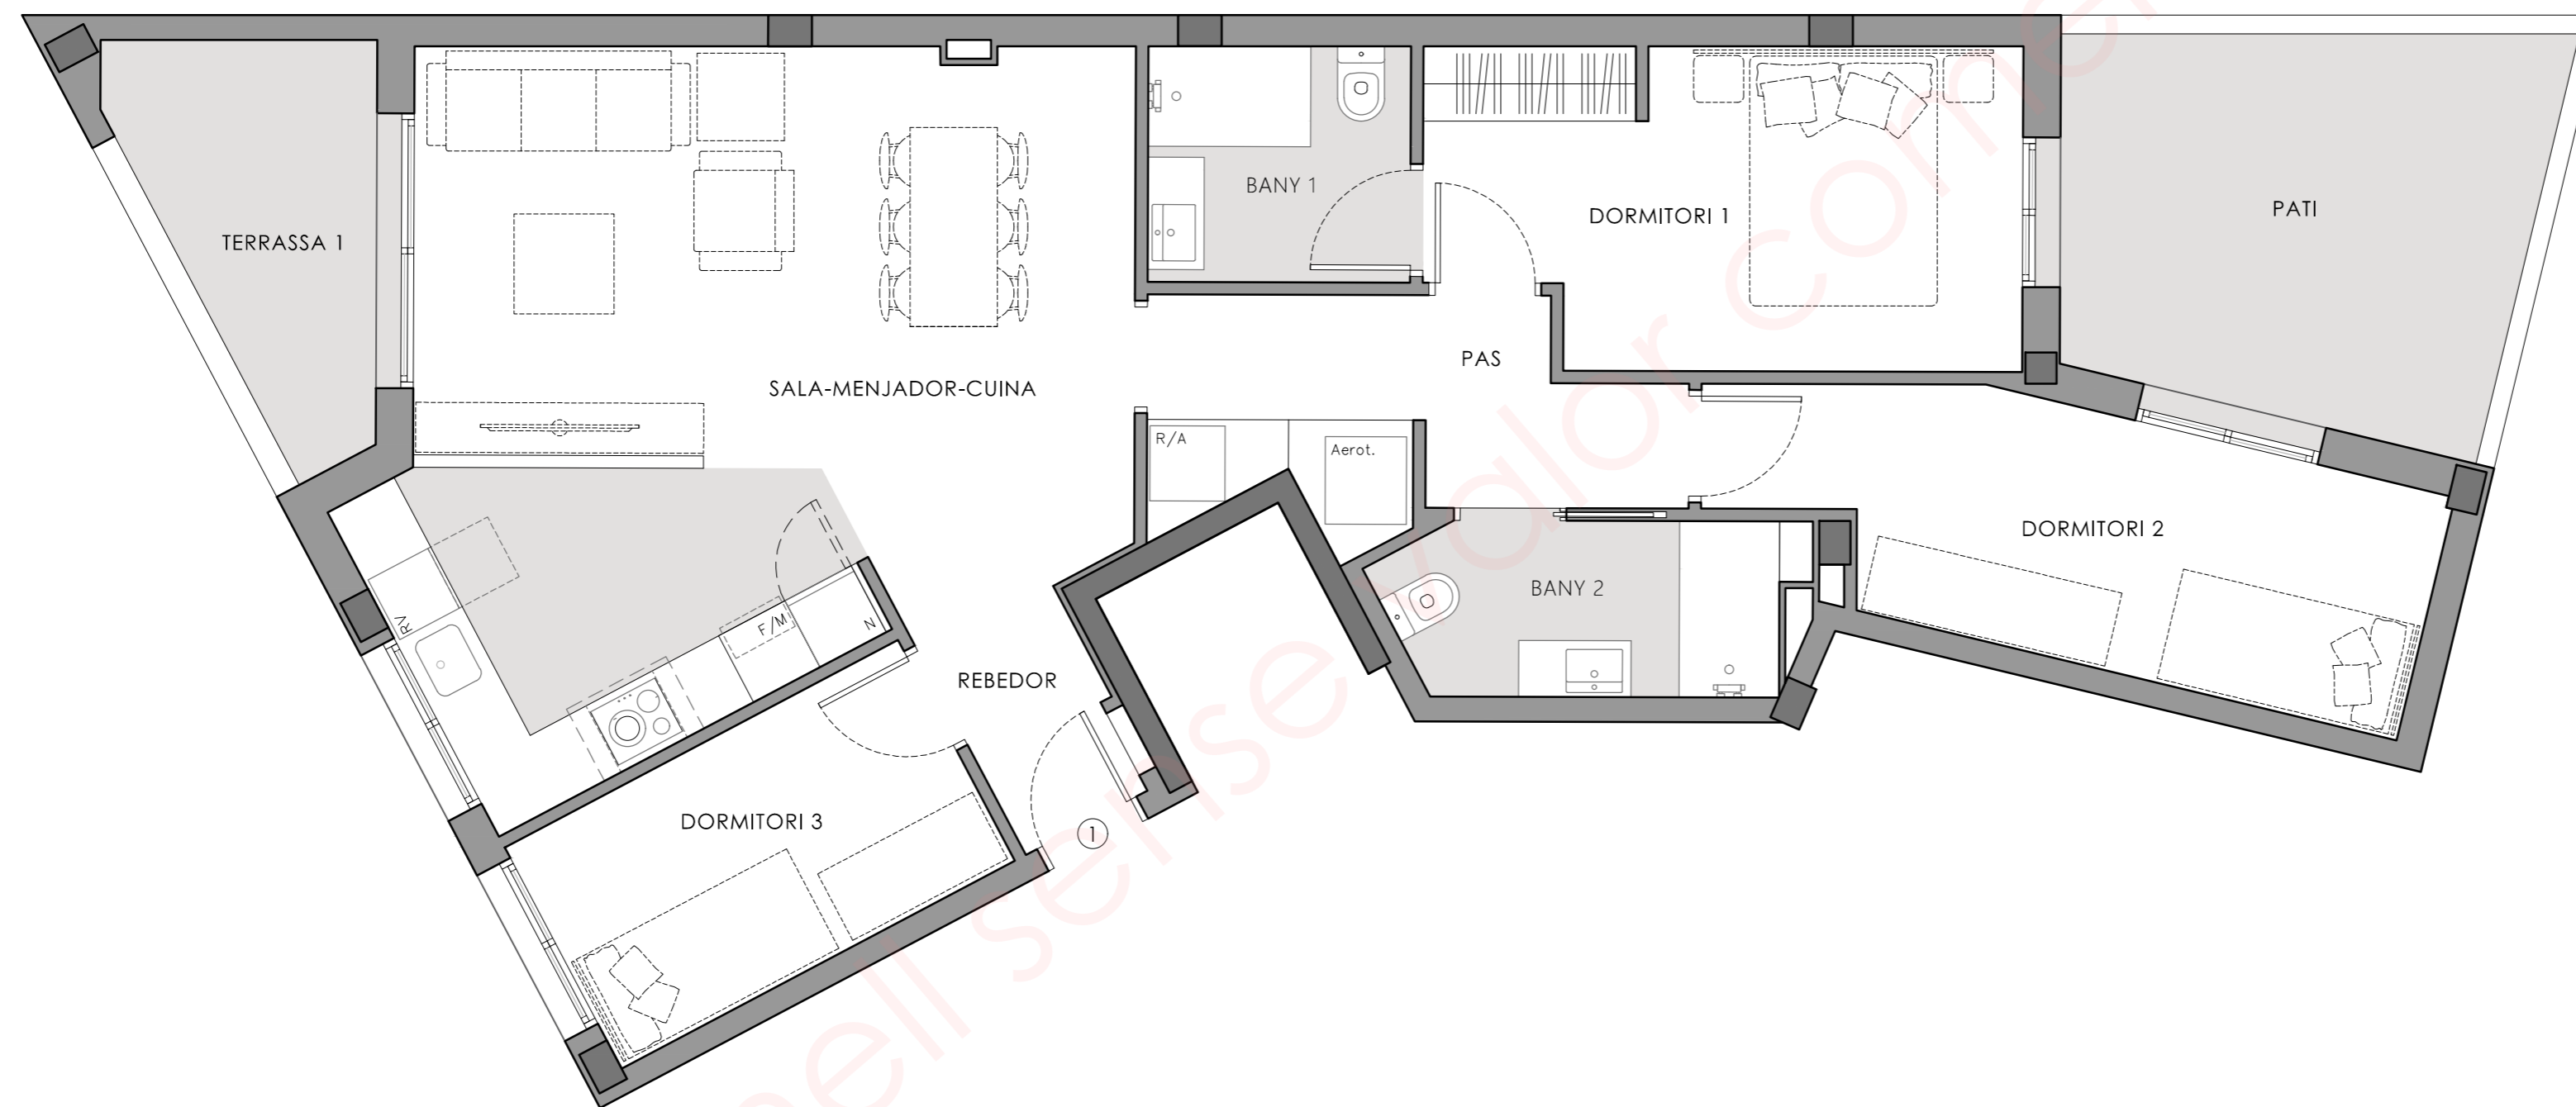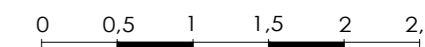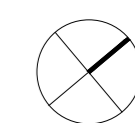

REBEDOR	2,16 m ²
PAS	6,81 m ²
BANY 1	3,97 m ²
BANY 2	4,41 m ²
DORMITORI 1	11,70 m ²
DORMITORI 2	10,38 m ²
DORMITORI 3	7,12 m ²
SALA-MENJADOR-CUINA	30,34 m ²

Documentació promocional, sotmesa a possibles canvis, no constitueix document contractual. Les superfícies i distribucions són les previstes en el projecte, estan sotmeses a possibles modificacions per exigències tècniques, administratives, jurídiques o comercials. Els mobles són orientatius, no part de la vivenda.

