



RESIDENCIAL RAMBLA MAJOR

Carrer Francesc Mestres, 2-4
Carrer Constitució, 8
Carrer Santa Creu, 3-3B
Sant Feliu de Llobregat

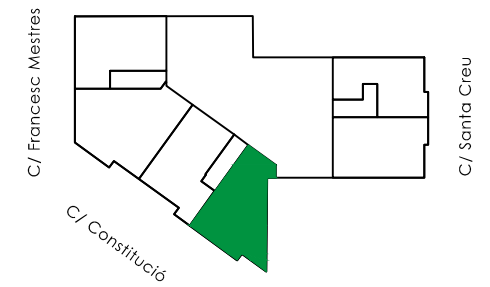

REBEDOR	3,59 m ²
PAS	1,94 m ²
SALA MÀQUINES	1,49 m ²
BANY 1	3,75 m ²
BANY 2	3,89 m ²
DORMITORI 1	11,87 m ²
DORMITORI 2	7,02 m ²
DORMITORI 3	9,76 m ²
SALA-MENJADOR-CUINA	29,96 m ²

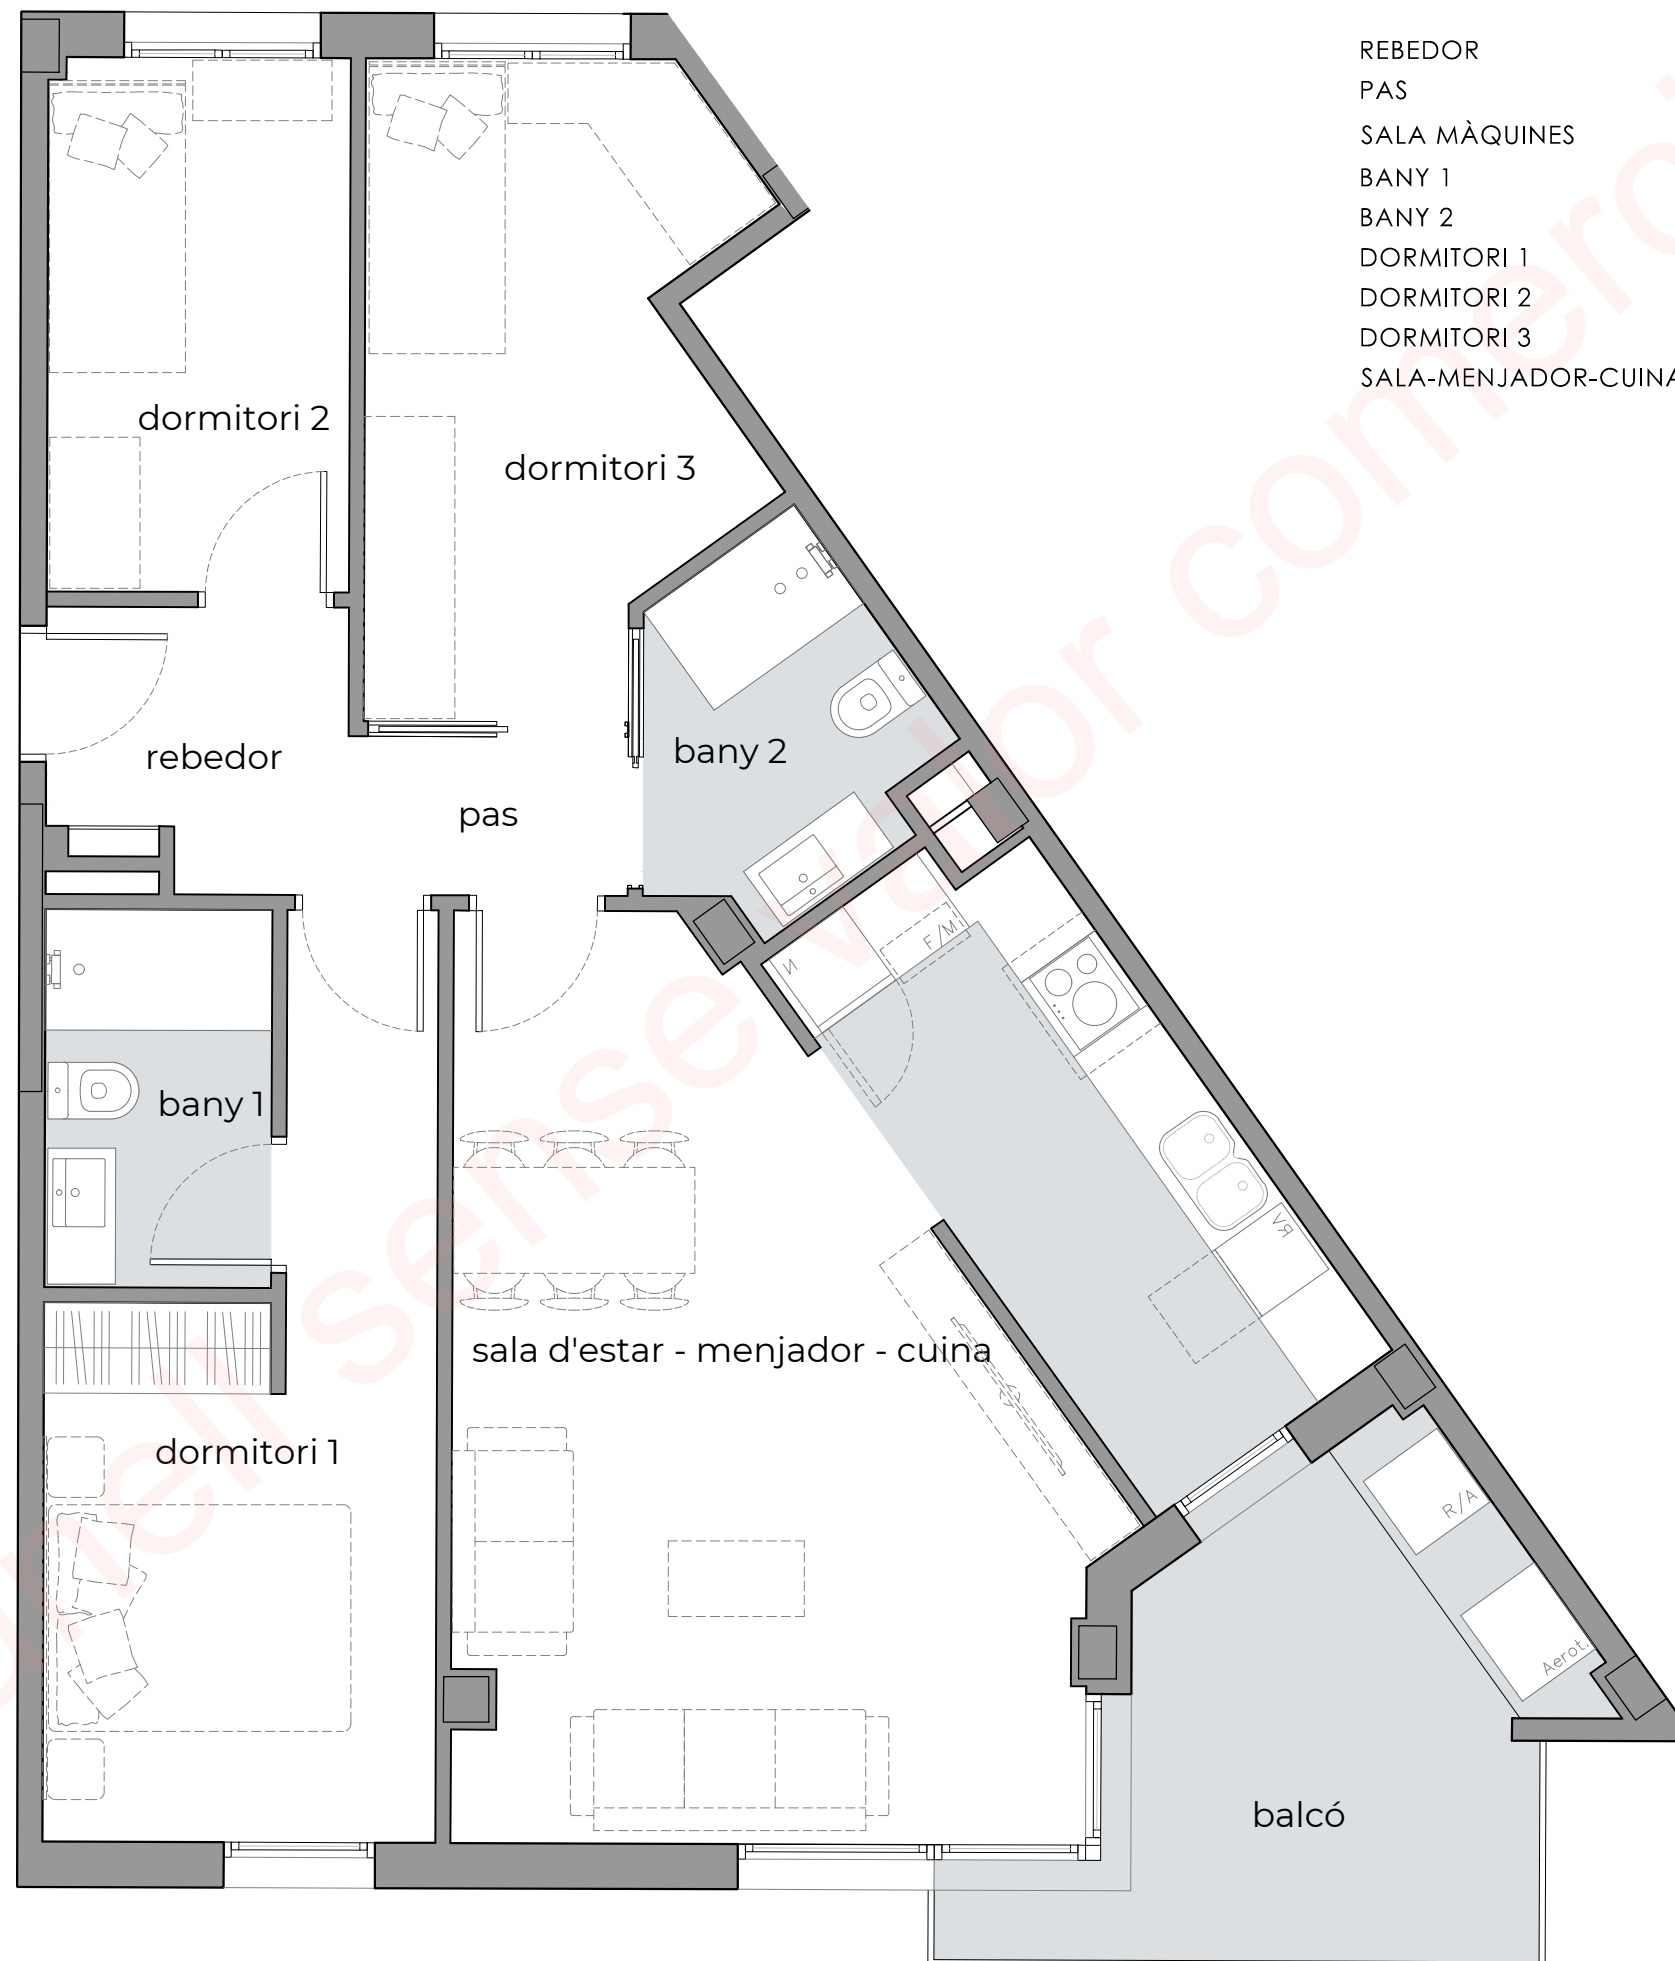

CARRER CONSTITUCIÓ
PLANTA PRIMERA
PORTA 1

SUPERFÍCIE ÚTIL:	73,27 m ²
SUPERFÍCIE CONSTRUÏDA:	92,84 m ²
balcó	7,73 m ²

