
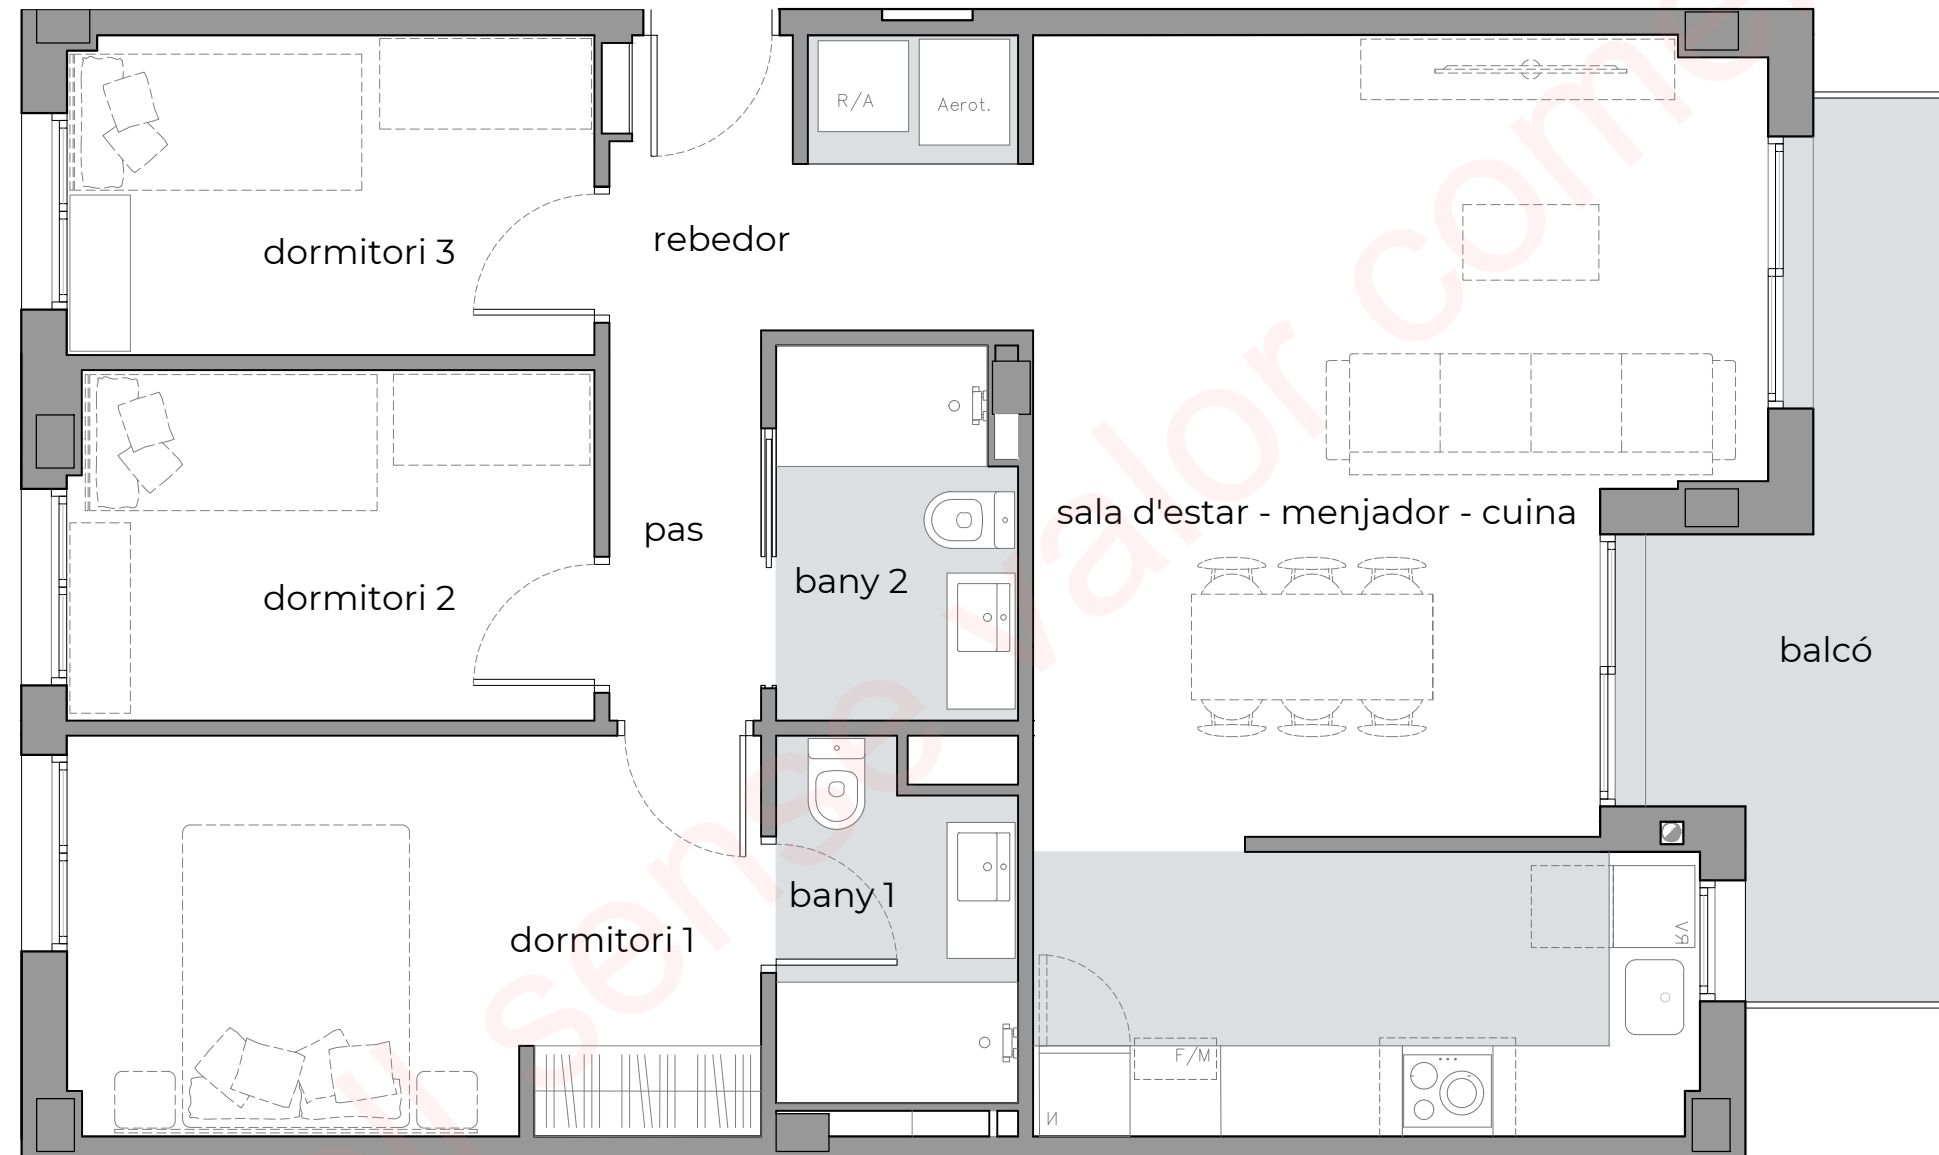



RESIDENCIAL RAMBLA MAJOR

Carrer Francesc Mestres, 2-4
Carrer Constitució, 8
Carrer Santa Creu, 3-3B
Sant Feliu de Llobregat

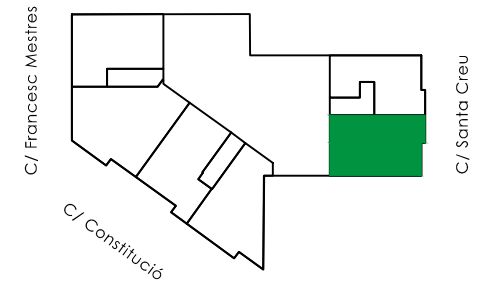

CARRER SANTA CREU
PLANTA PRIMERA
PORTA 1

SUPERFÍCIE ÚTIL:	74,12 m ²
SUPERFÍCIE CONSTRUÏDA:	90,95 m ²
balcó 1	8,02 m ²

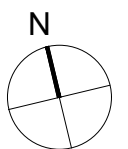

REBEDOR	3,92 m ²
PAS	2,57 m ²
SALA MÀQUINES	1,18 m ²
BANY 1	3,57 m ²
BANY 2	3,81 m ²
DORMITORI 1	12,13 m ²
DORMITORI 2	8,02 m ²
DORMITORI 3	7,35 m ²
SALA-MENJADOR-CUINA	31,57 m ²